

UBICACIÓN



NOTAS:

Diagrama de instalación de la Cisterna Equipada

- 1 Válvula de llenado
- 2 Flotador No. 7
- 3 Electronivel
- 4 Tubería interna TUBOPLUS (1 1/2")
- 5 Pichancha
- 6 Tubería de succión de 1 1/2"

Toma domiciliaria

- 1 LLAVE DE INSERCIÓN Ø 25 mm.
- 2 TUBERÍA DE POLIETILENO Ø 25mm.
- 3 TUERCA UNIÓN Ø25 mm.
- 4 NIPLE FoGo Ø 25 mm.
- 5 LLAVE DE BANQUETA
- 6 CODO 90° FoGo Ø 25 mm.
- 7 VALVULA DE COMPUERTA Ø 25 mm.
- 8 CAJA DE BANQUETA FoGo.
- 9 TUERCA UNIÓN FoGo Ø 25 mm.

AUTORIZACIÓN:

Mtro. David Miguel Zamora Bueno
Secretario de Infraestructura y Obra Pública

Ing. Salvador Hernández Jiménez
Director General de Proyectos de Ingeniería

Ing. Raúl Fletes López
Director de Proyectos Hidráulicos

DATOS GENERALES

Localización: San Martín Hidalgo

Municipio: San Martín Hidalgo

PROYECTO:

Construcción de Centro de Salud. CLUES JCSSA004720
en el municipio de San Martín Hidalgo, Jalisco segunda etapa
SIOP-E-FDROR-OB-LP-1011-2020


CONTENIDO:

Detalles Sanitarios

ESCALA:
S/E

FECHA:
Noviembre 2020

CLAVE DE PLANO:
DET-02

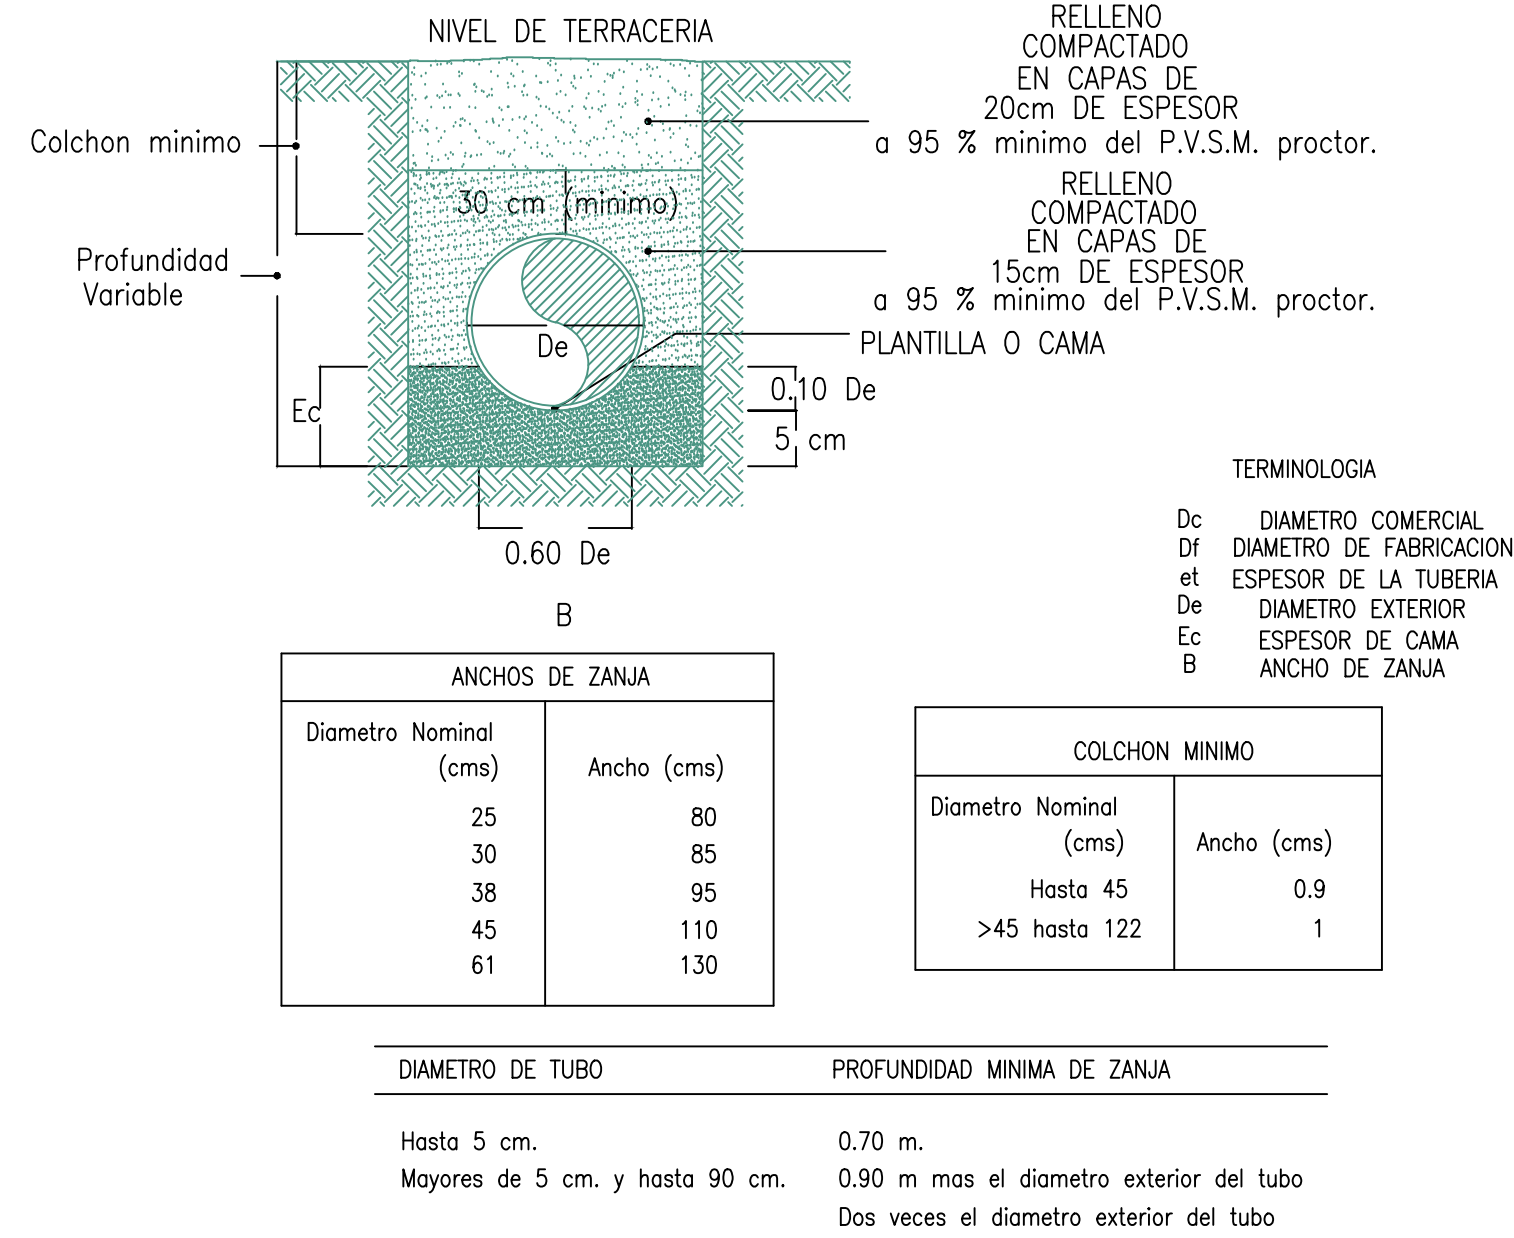

01 DETALLES DE REGISTRO SANITARIO SIN ESCALA

MATERIALES Y ESPECIFICACIONES






- 1- CIMENTACION DE CONCRETO POBRE
- 2- MURO DE LADRILLO O BLOCK, APLANADO PULIDO EN EL INTERIOR, O PRECOLOADO DE CONCRETO ARMADO
- 3- ATARJEIA
- 4- TAPA DE CONCRETO CON MARCO DE ANGULO DE 1 3/4" x 1 3/4" x 1/8"
- 5- CONTRAMARCO METALICO CON ANGULO DE 2" x 2" x 1/8"

NOTAS: ESTOS REGISTROS PUEDEN SER CIRCULARES O RECTANGULARES



EN RECTANGULAR DE 0.40 x 0.60 M. A PAÑOS INTERIORES EN CASO DE SER DE BLOCK DEBERAN COLARSE EL TOTAL DE LAS CELDAS

EN CIRCULAR DE 0.60 M. DE DIAMETRO MISMO MATERIAL


TENDRAN UNA PROFUNDIDAD DE 0.40 M HASTA 2.00 M

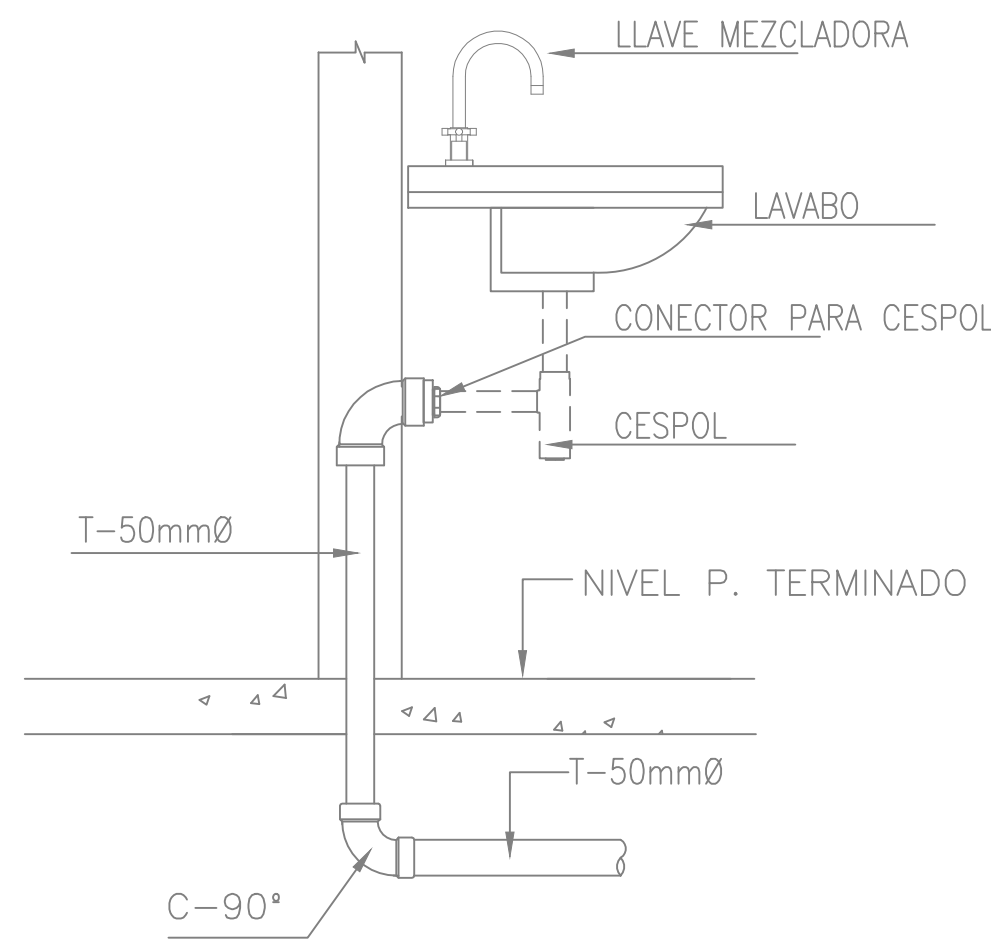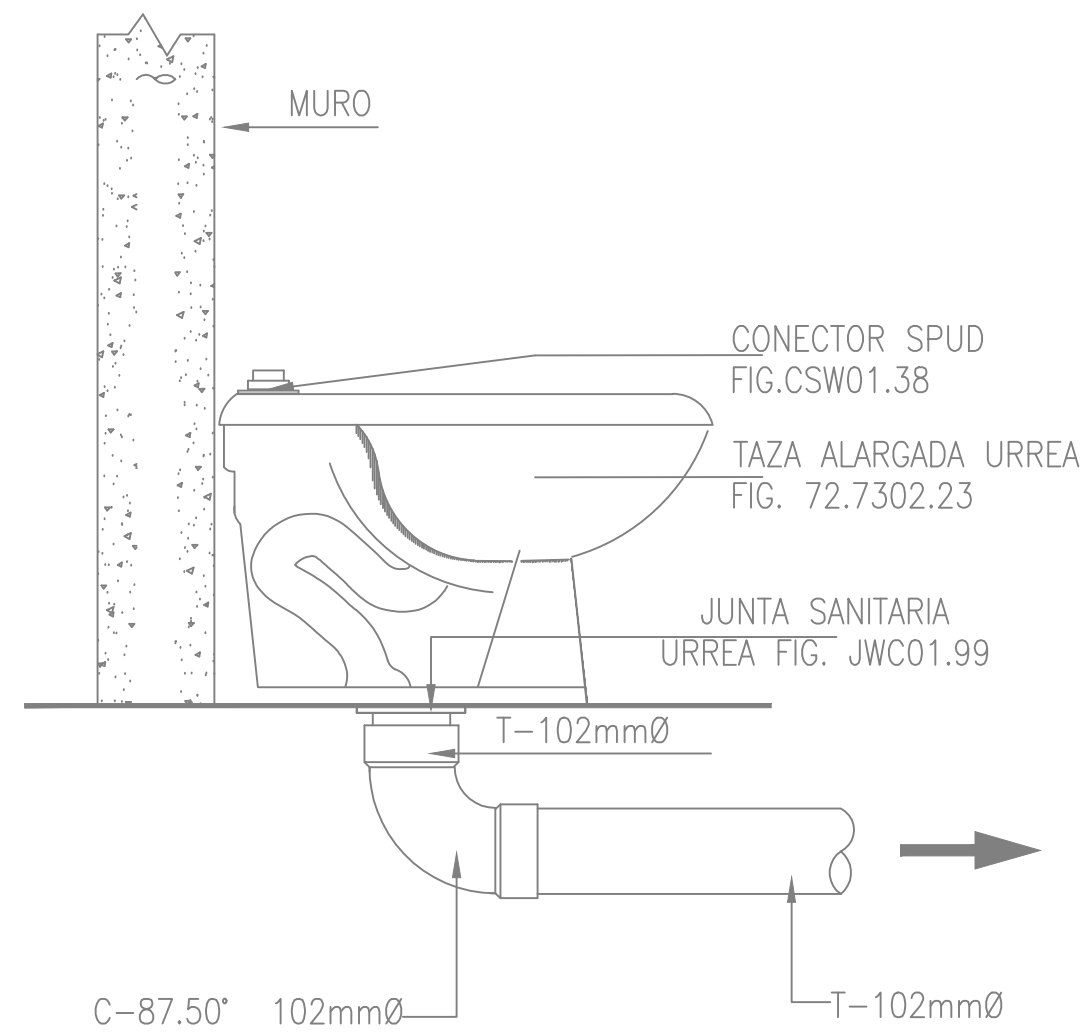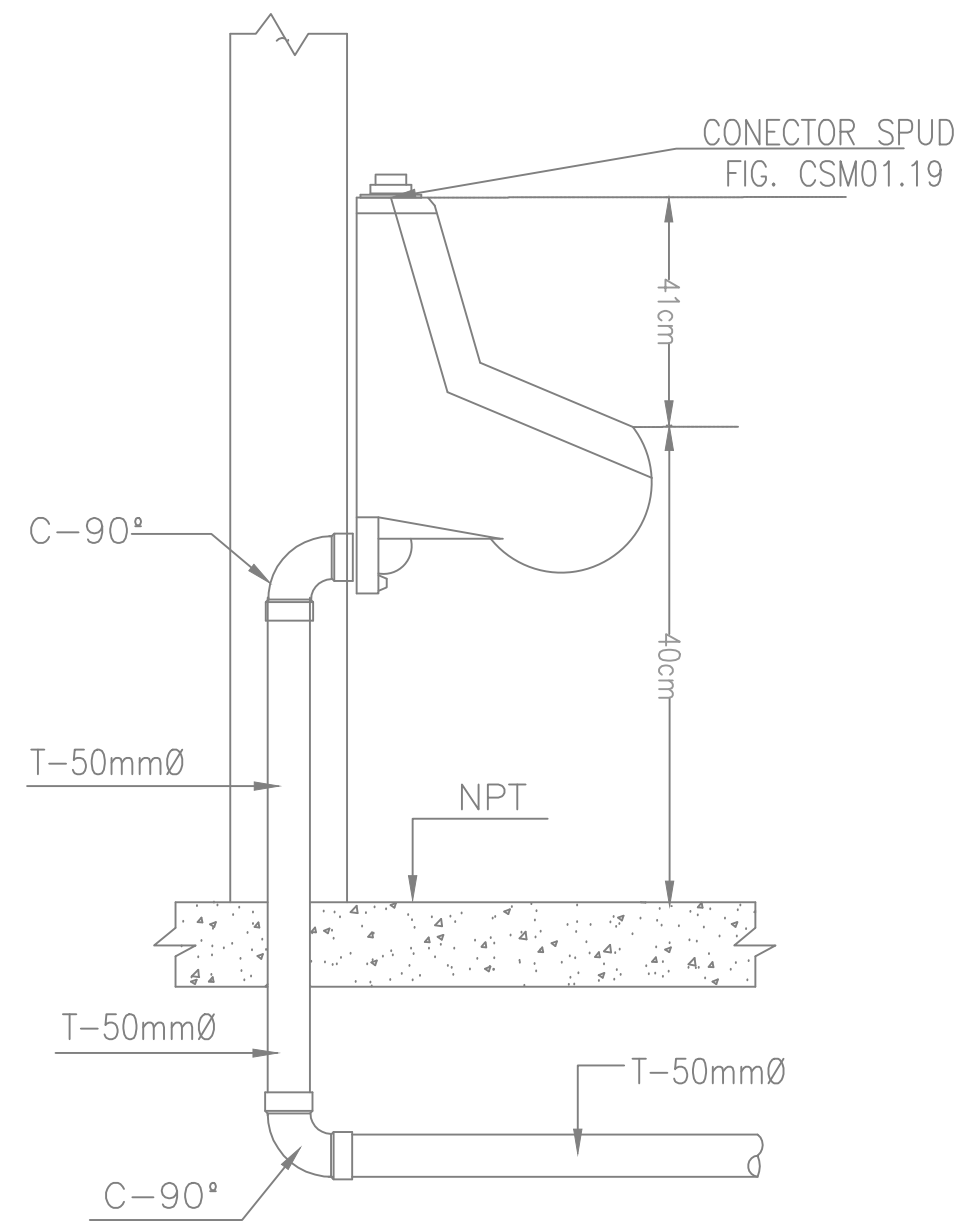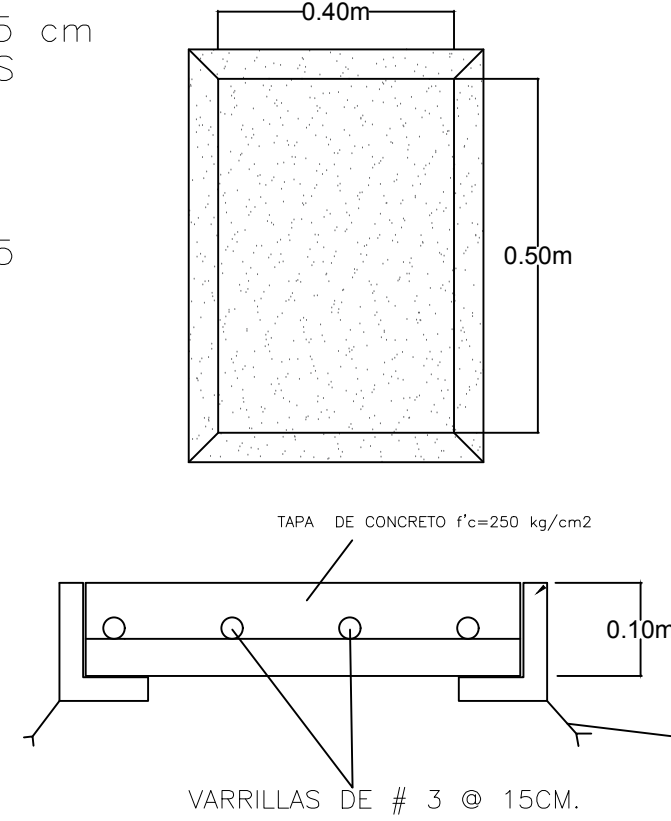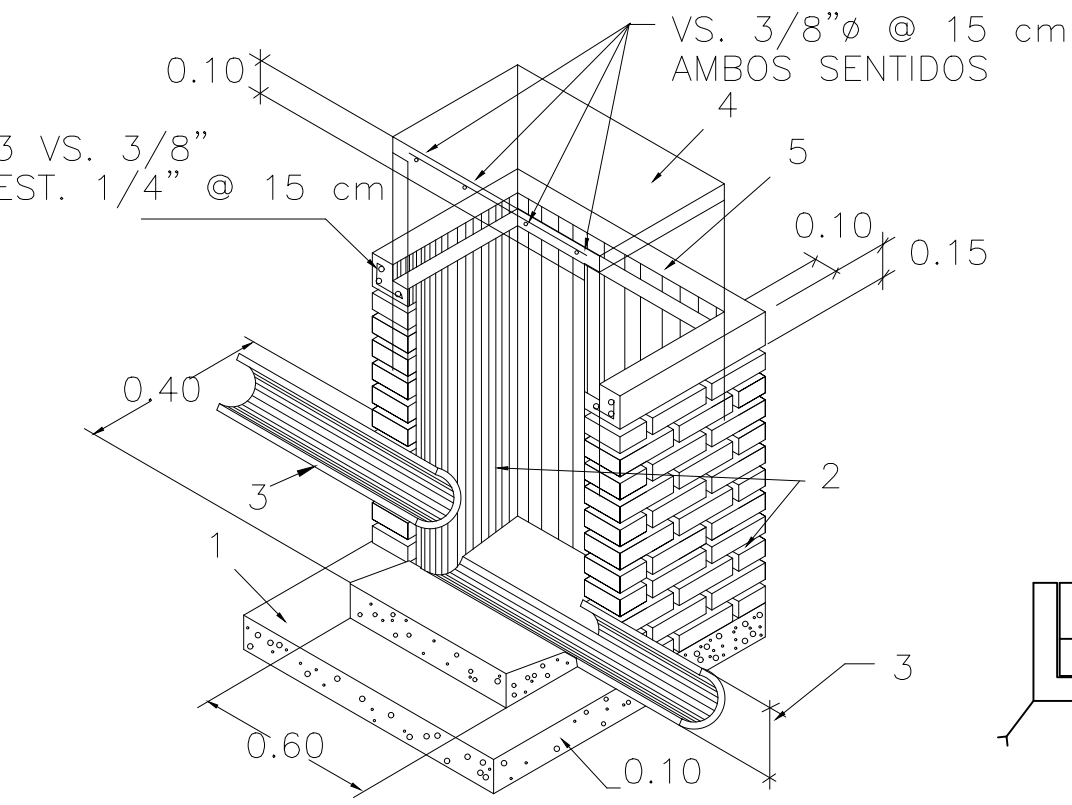

01 DETALLE INSTALACIÓN SANITARIA SIN ESCALA

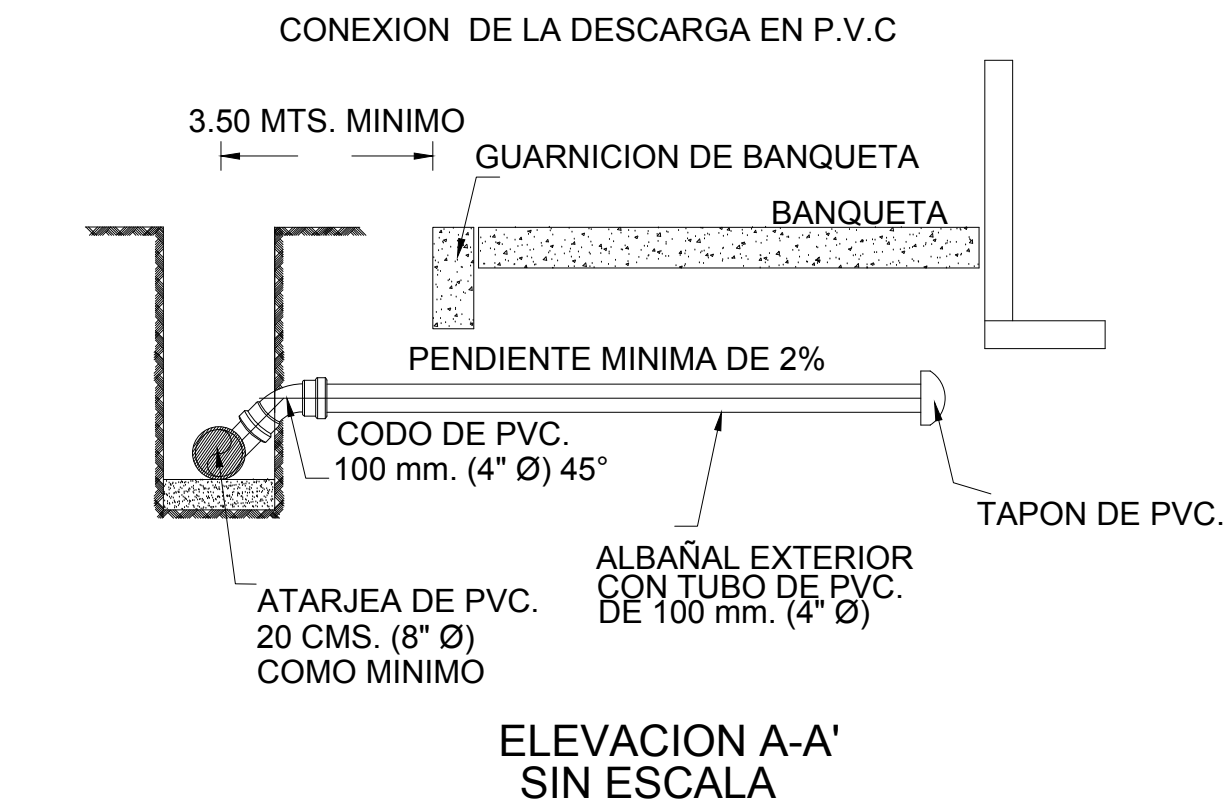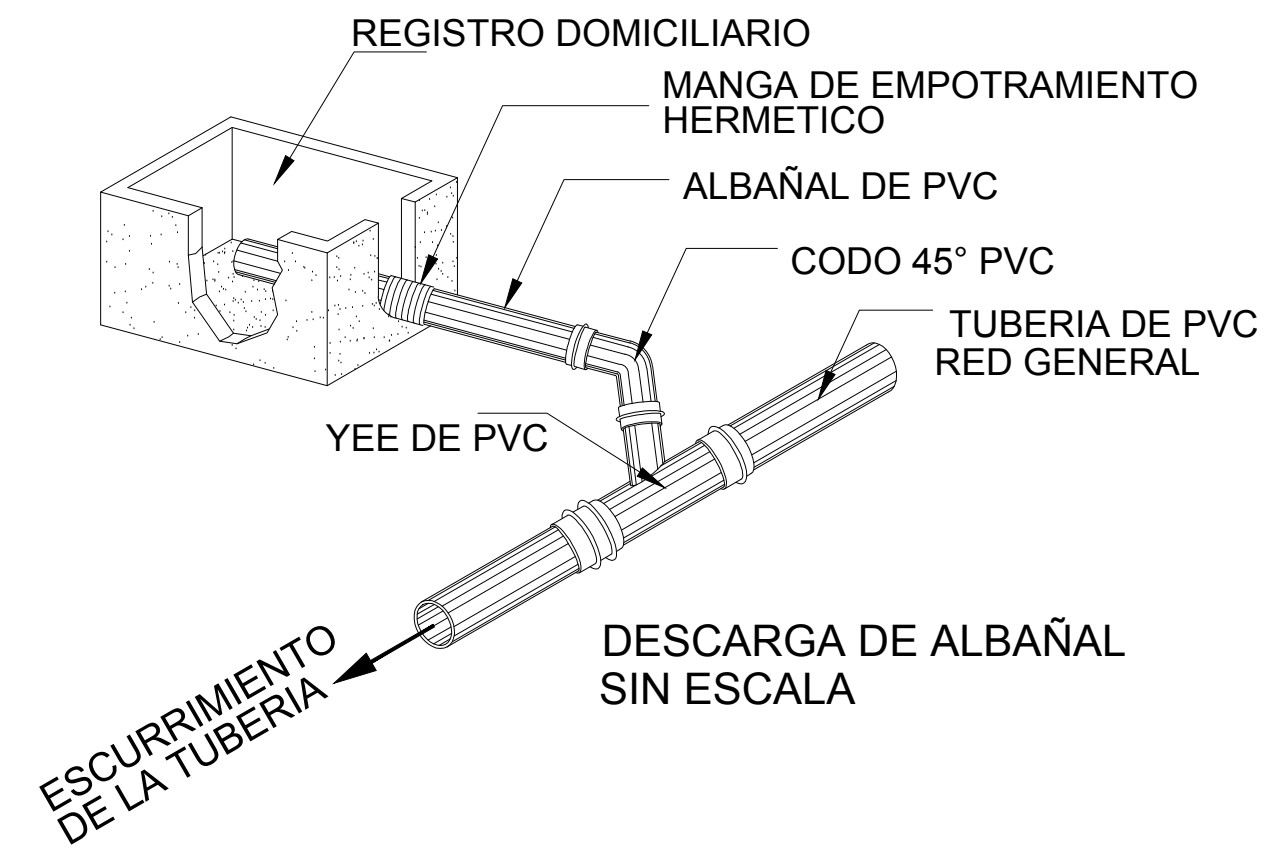

ELEVACION A-A' SIN ESCALA

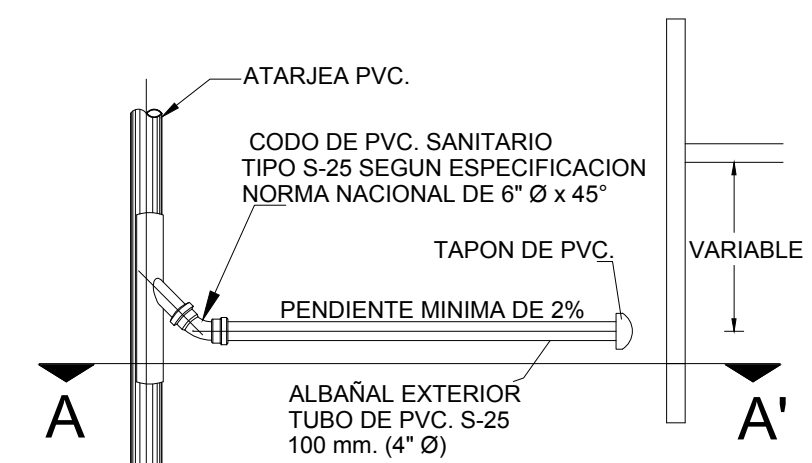

PLANTA SIN ESCALA

02 DETALLE DE DESCARGA SIN ESCALA