


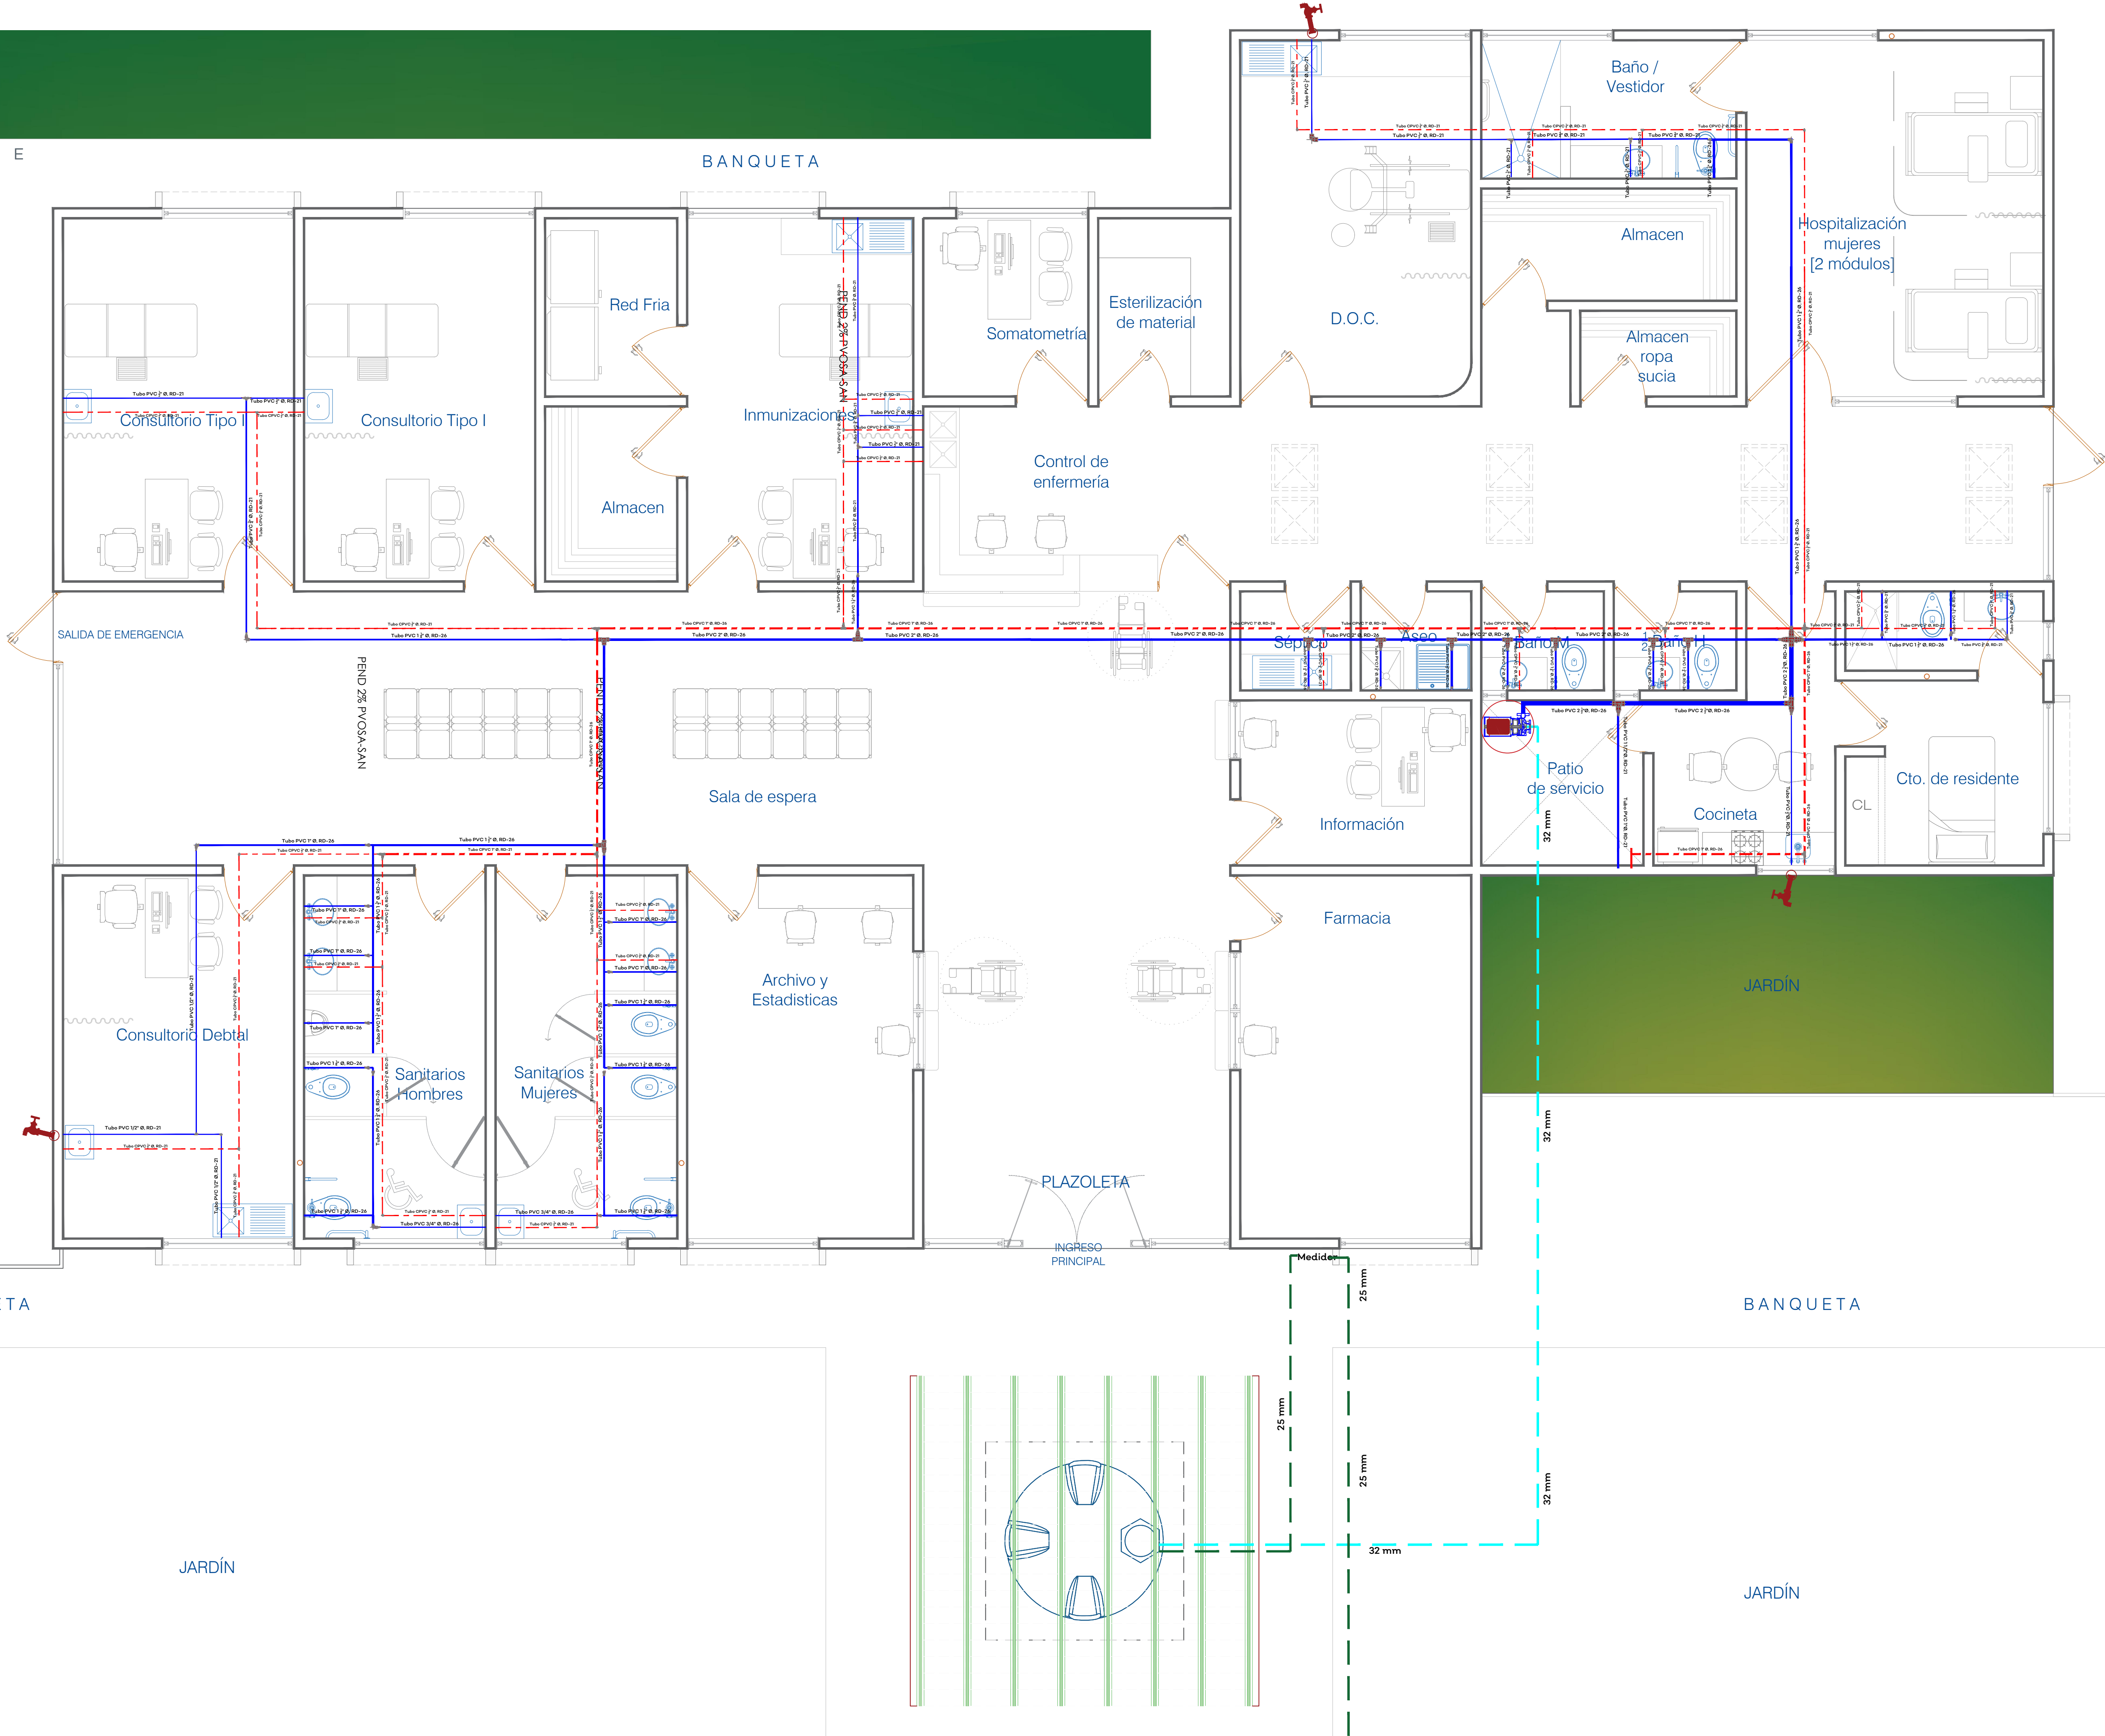

N O R T E



NOTAS:

AUTORIZACIÓN:	
Mtro. David Miguel Zamora Bueno Secretario de Infraestructura y Obra Pública	
Ing. Salvador Hernández Jiménez Director General de Proyectos de Ingeniería	Ing. Raúl Fletes López Director de Proyectos Hidráulicos

DATOS GENERALES
Localización: San Martín Hidalgo
Municipio: San Martín Hidalgo

PROYECTO:
Construcción de Centro de Salud, CLUES JCSSA004720 en el municipio de San Martín Hidalgo, Jalisco segunda etapa SIOP-E-FDRCR-OB-LP-1011-2020

CONTENIDO:
Agua Potable

ESCALA:	FECHA:	CLAVE DE PLANO:
S/E	Noviembre 2020	AP-01



CENTRO DE SALUD EN EL MUNICIPIO DE SAN MARTIN HIDALGO, JALISCO. SIOP-E-FDRCR-OB-LP-1011-2020