


BANQUETA

N O R T E

BANQUETA

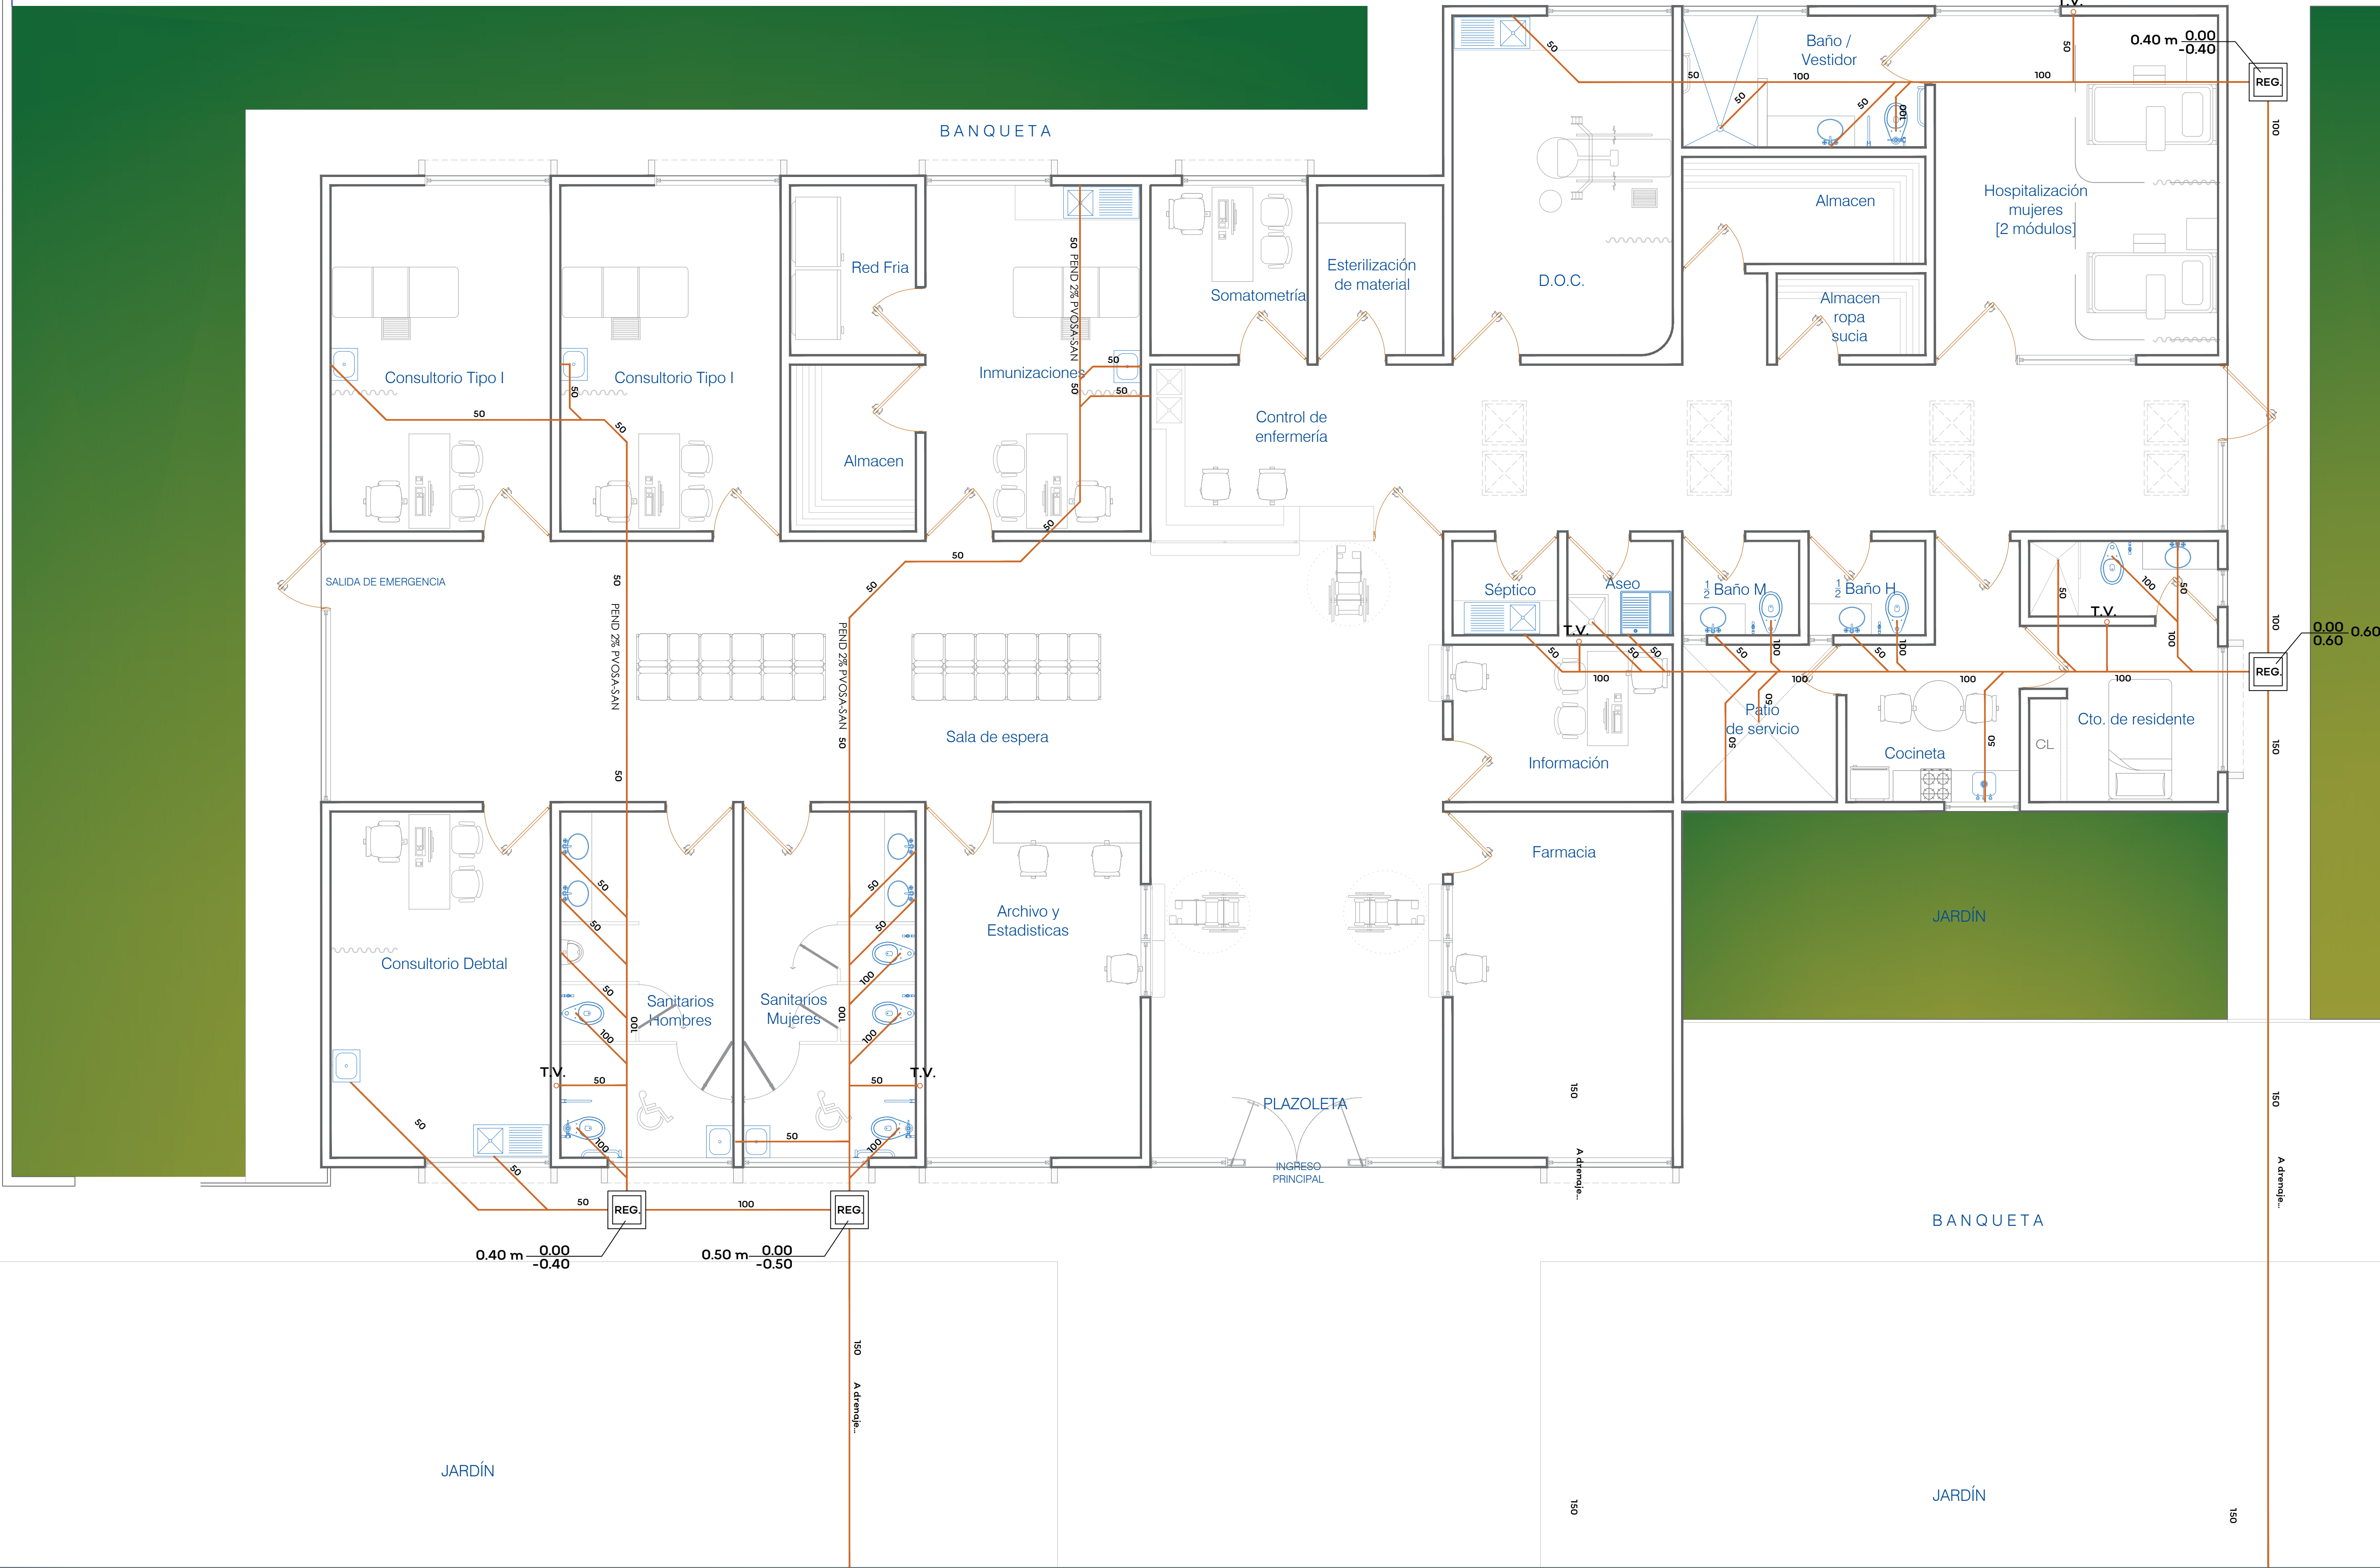

Jalisco
GOBIERNO DEL ESTADO

UBICACIÓN

NOTAS:

AUTORIZACIÓN:

Mtro. David Miguel Zamora Bueno
Secretario de Infraestructura y Obra Pública

Ing. Salvador Hernández Jiménez
Director General de Proyectos de Ingeniería

Ing. Raúl Fletes López
Director de Proyectos Hidráulicos

DATOS GENERALES

Localización: San Martín Hidalgo

Municipio: San Martín Hidalgo

PROYECTO:

Construcción de Centro de Salud, CLUES JCSSA004720 en el municipio de San Martín Hidalgo, Jalisco segunda etapa SIOP-E-FDRCR-OB-LP-1011-2020

CONTENIDO:

Drenaje Sanitario.

ESCALA: S/E

FECHA: Noviembre 2020

CLAVE DE PLANO: SAN-01

Infraestructura y Obra Pública

CENTRO DE SALUD EN EL MUNICIPIO DE SAN MARTIN HIDALGO, JALISCO. SIOP-E-FDRCR-OB-LP-1011-2020