

Infraestructura y Obra Pública
DIRECCIÓN GENERAL DE PROYECTOS DE INGENIERÍA










- REHABILITACIÓN
- REHABILITACIÓN DE PUERTAS Y VENTANAS
 - REHABILITACIÓN DE ENJARRES Y PINTURA (TODO)
 - IMPERMEABILIZACIÓN DE AZOTEA Y MARQUESINAS
 - PISO DE CONCRETO EN PATIO Y PASILLOS, CORRECCIÓN DE PENDIENTES
 - REHABILITACIÓN DE BANQUETA EXTERIOR
 - REHABILITACIÓN DE BAÑOS INCLUYE CAMBIO EN MAMPARAS, ACCESORIOS, MOBILIARIO, HERRERIA, INST. ELEC.
 - PODA DE ARBOLES
 - SUSTITUCIÓN LÁMPARAS E INSTALACIÓN ELÉCTRICA EN TODA LA ESCUELA
 - REDISEÑAR CANALES DE AGUAS PLUVIALES E INSTALACIÓN DE REJILLAS NUEVAS
 - CAMBIO DE TEJA SALONES
 - CONSTRUCCIÓN NUEVA
 - LONARIA EN PATIO CIVICO
 - COLOCACION Y ENJARRE DE MUROS
 - ACCESIBILIDAD UNIVERSAL EN ACCESOS A BAÑOS
 - BODEGA DE LÁMINA HACERLA DE BLOCK
 - INSTALACIÓN DE MAMPARA DE PROTECCIÓN EN INGRESO
 - SUSTITUCION DE JUEGOS INFANTILES
 - CANCHA DE USOS MULTIPLES

CUADRO DE AREAS	
AREA DE AZOTEA	834.39 m ²
AREA DE PATIO	915.45 m ²
AREA DE SALONES	417.10 m ²
AREA DE BAÑOS	36.00 m ²
AREA DE LONARIA	200.00 m ²
AREA DE CIRCULACIONES	1221.02 m ²
AREA DE CANCHA	166.26 m ²
HERRERIA	63.66 m ²

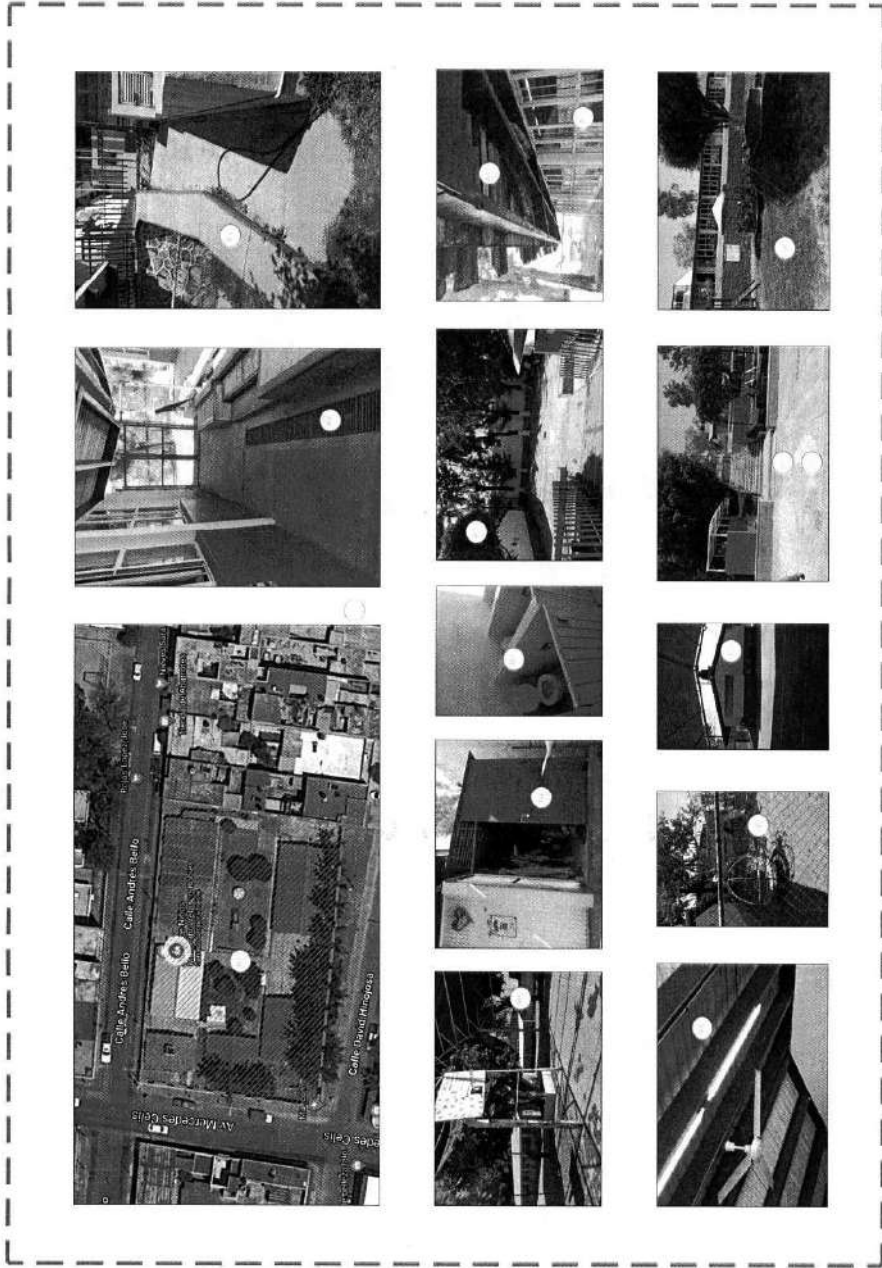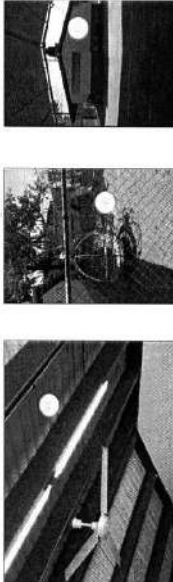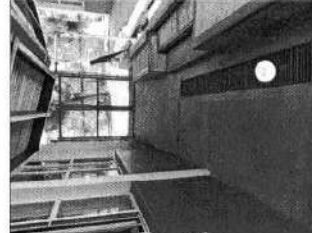

JARDIN DE NIÑOS MARCELINO VELASCO ROBLES



Infraestructura y Obra Pública
DIRECCIÓN GENERAL DE PROYECTOS DE INGENIERÍA

PROYECTO: JARDÍN DE NIÑOS MARCELINO VELASCO ROBLES








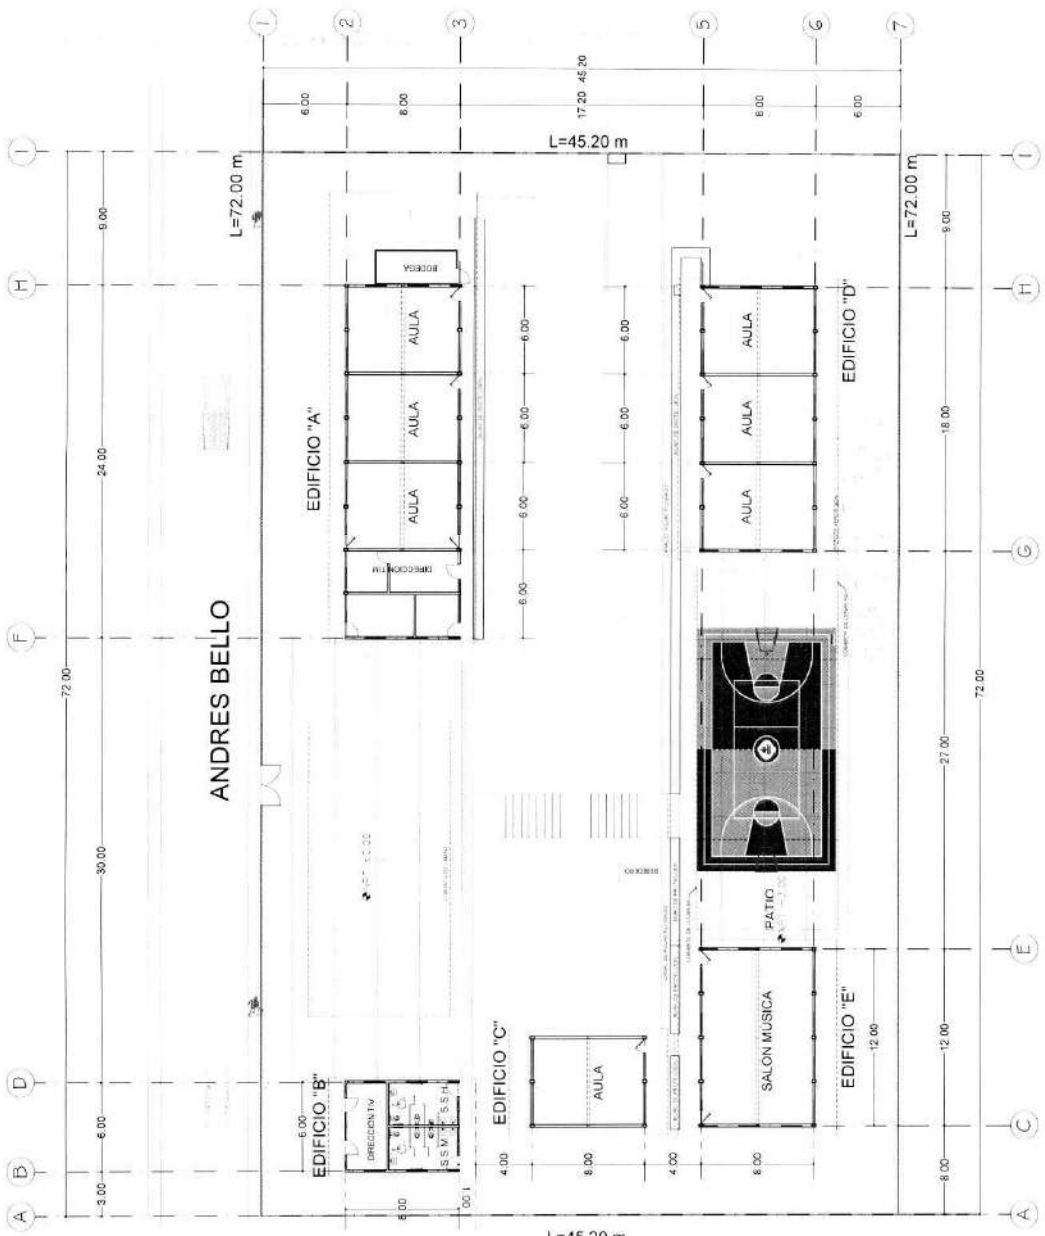

ANDRES BELLO

MERCEDES CELIS

MERCEDES CELIS



**Infraestructura
y Obra Pública**
**DIRECCIÓN GENERAL DE
PROYECTOS DE INGENIERÍA**





PLANO DE DEMOLICIONES





Infraestructura
y Obra Pública

JARDIN DE NIÑOS MARCELINO VELASCO ROBLES

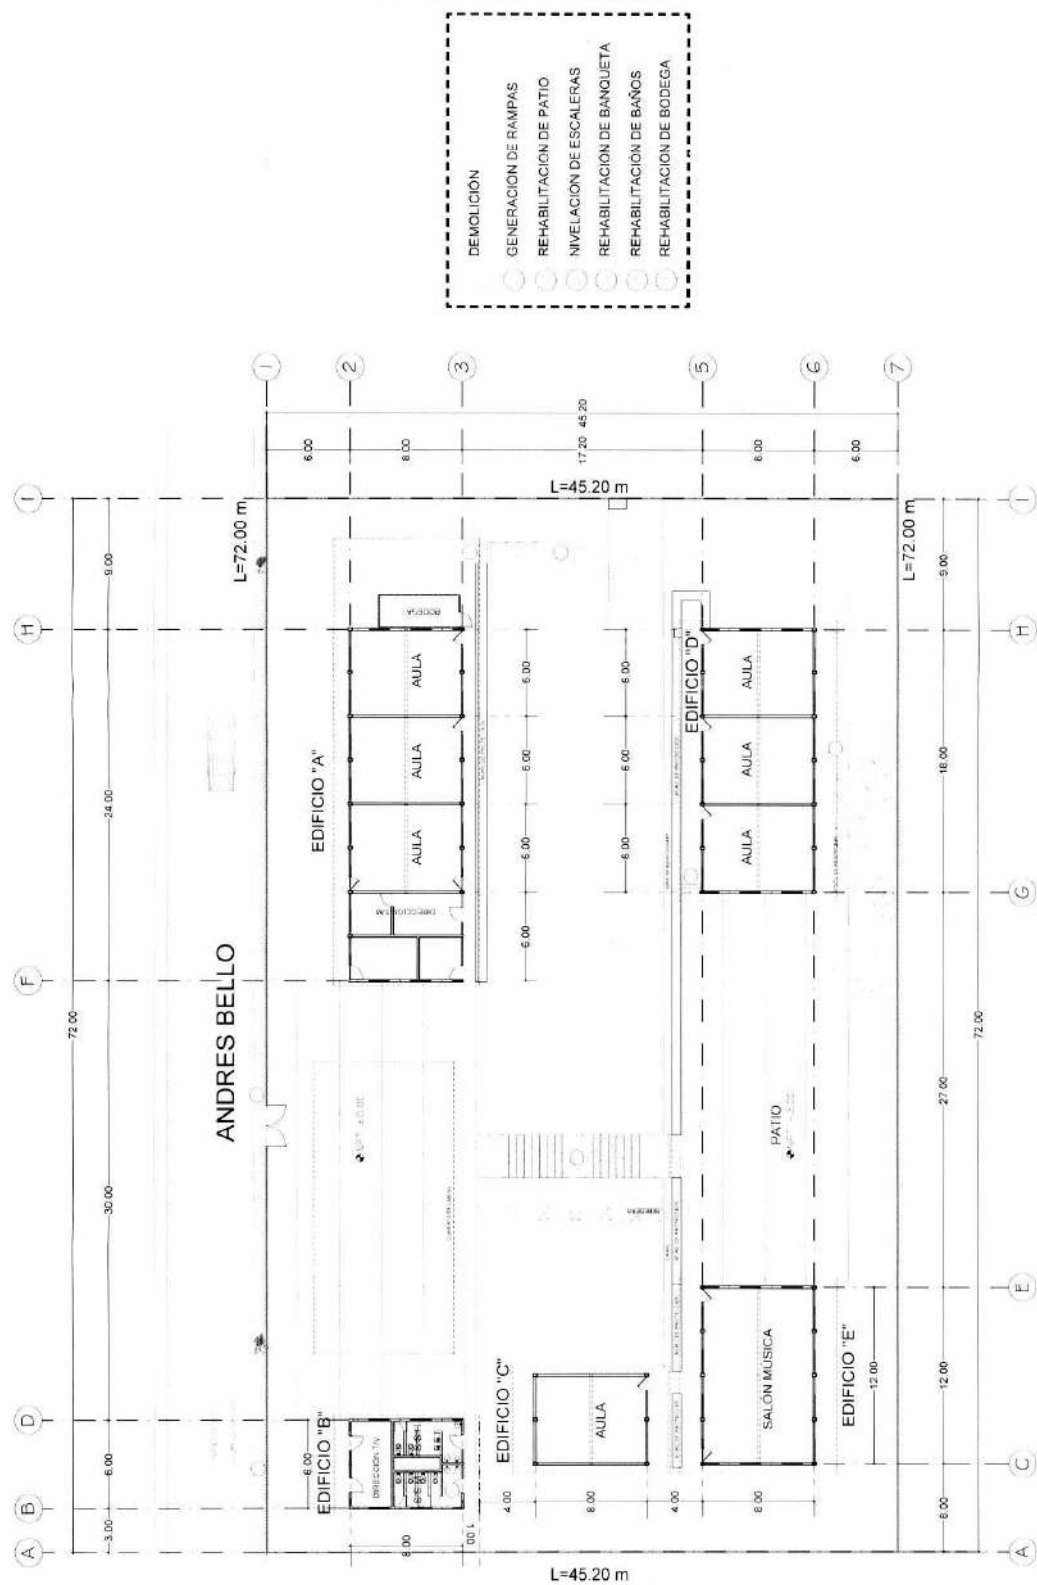


MERCEDES CELIS

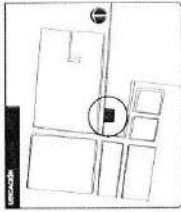



Infraestructura y Obra Pública
DIRECCIÓN GENERAL DE PROYECTOS DE INGENIERÍA

PROYECTO: JARDIN DE NIÑOS MARCELINO VELASCO ROBLES

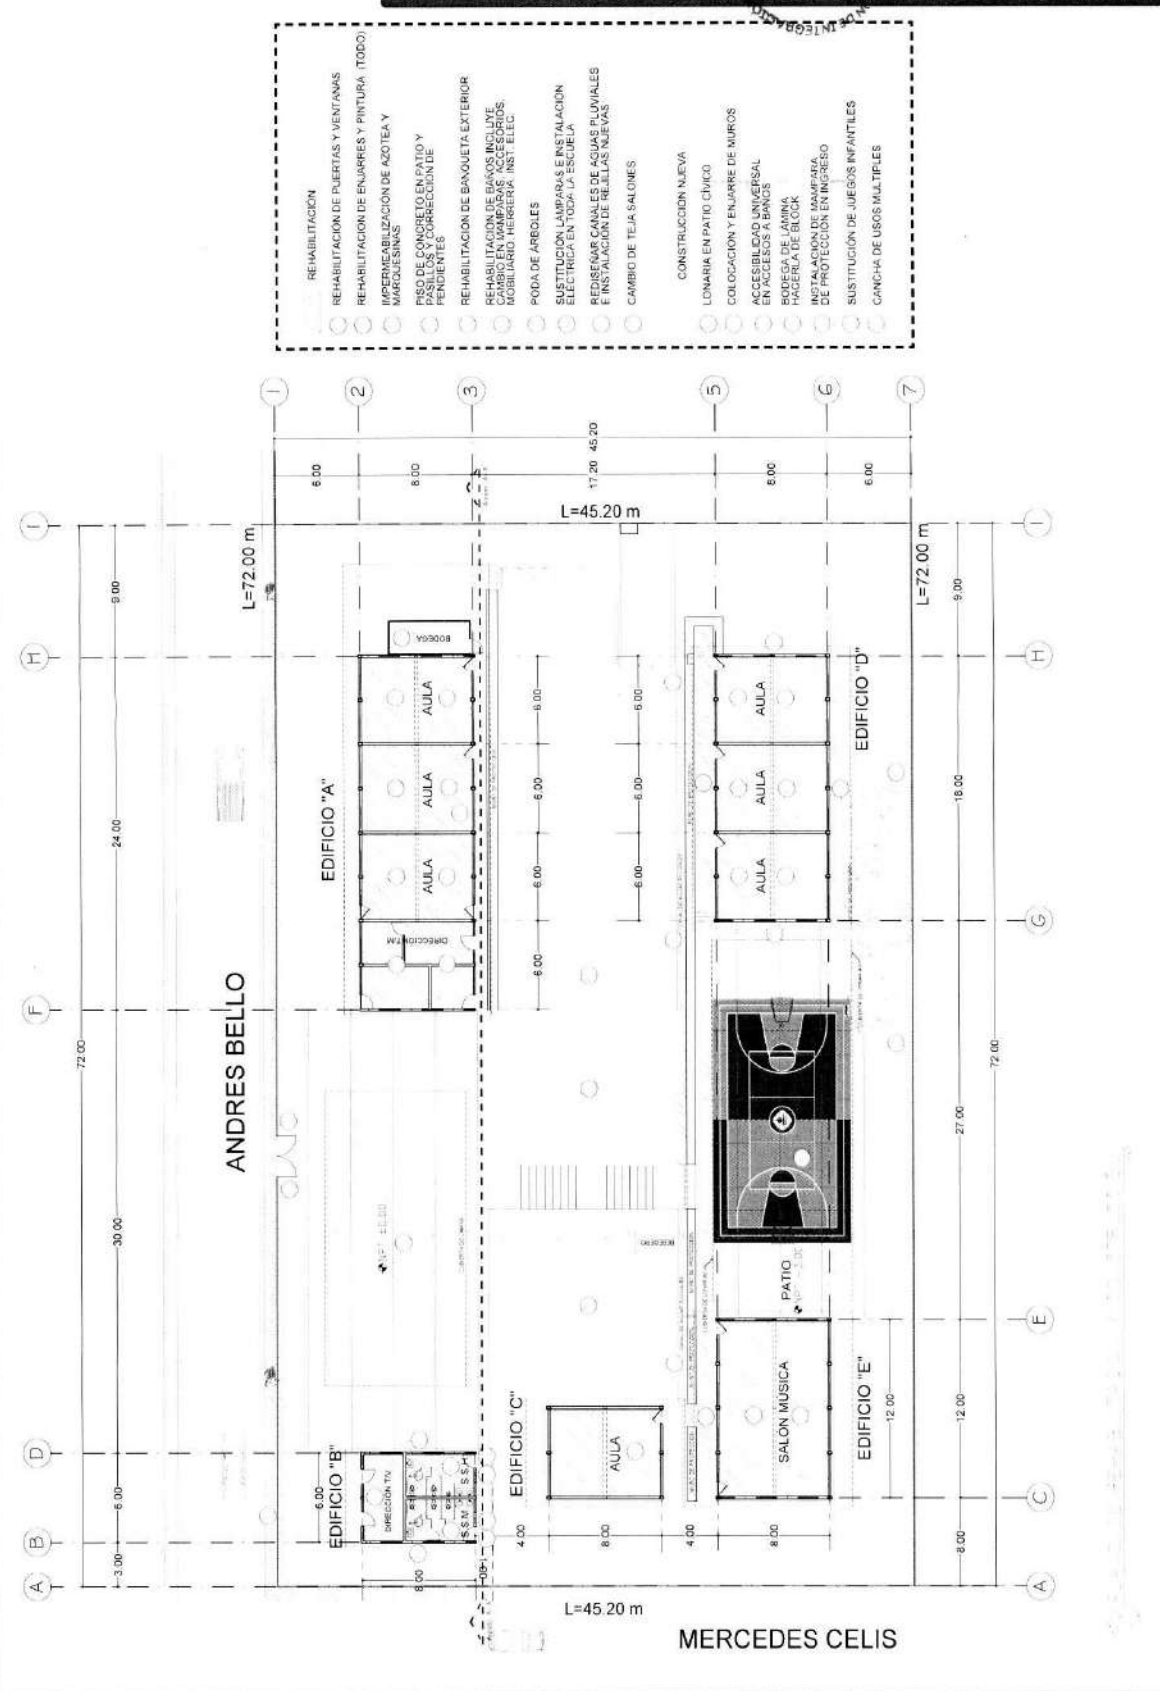

- REHABILITACION
- REHABILITACION DE PUERTAS Y VENTANAS
- REHABILITACION DE ENRIQUES Y PINTURA (TODO)
- IMPERMEABILIZACION DE AZOTEA Y MARQUESENAS
- PISO DE CONCRETO EN PATIO Y CORRECCION DE PENDIENTES
- REHABILITACION DE BANQUETA EXTERIOR
- REHABILITACION DE BAÑOS INCLUYE CAMBIO EN VAMPARAS, ACCESORIOS, MOBILIARIO, HERRERIA, INST. ELEC.
- PODA DE ARBOLES
- SUSTITUCION LAMPARAS E INSTALACION ELECTRICA EN TODA LA ESCUELA
- REDISEÑAR CANALES DE AGUAS PLUVIALES E INSTALACION DE REJILLAS NUEVAS
- CAMBIO DE TEJA SALONES
- CONSTRUCCION NUEVA
- LOMERIA EN PATIO CIVICO
- COLOCACION Y ENLARE DE MUROS
- ACCESIBILIDAD UNIVERSAL EN ACCESOS A BAÑOS
- INSTALACION DE VAMPARAS DE PROTECCION EN INGRESO
- SUSTITUCION DE JUEGOS INFANTILES
- CANCHA DE USOS MULTIPLES


MERCEDES CELIS

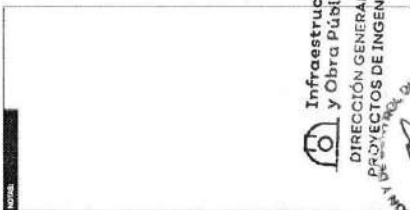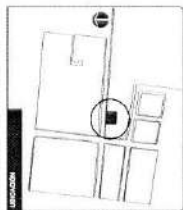

Infraestructura
y Obra Pública
DIRECCIÓN GENERAL DE
PROYECTOS DE INGENIERÍA

JARDIN DE NIÑOS MARCELINO VELASCO ROBLES

- REHABILITACION
- ☐ REHABILITACIÓN DE PUERTAS Y VENTANAS
- ☐ REHABILITACIÓN DE ENJARRES Y PINTURA (TODO)
- ☐ SUSTITUCION DE JUEGOS INFANTILES
- ☐ CANCHA DE USOS MULTIPLES

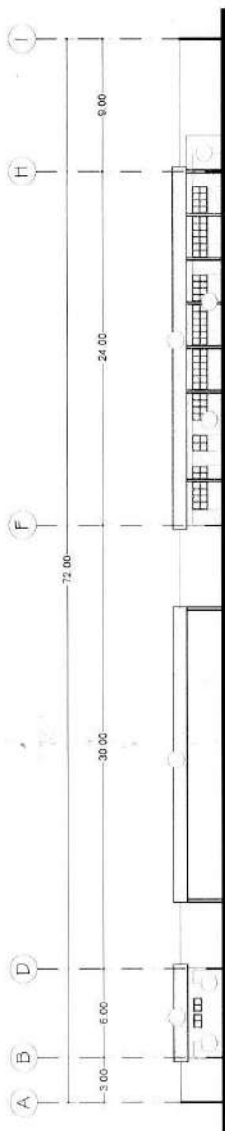

PROYECTO: JARDIN DE NIÑOS MARCELINO VELASCO ROBLES





Infraestructura
y Obra Pública



NOTES






**Infraestructura
y Obra Pública**
DIRECCIÓN GENERAL DE
PROYECTOS DE INGENIERÍA

DIRECCIÓN GENERAL DE
PROYECTOS DE INGENIERÍA

JARDIN DE NIÑOS MARCELINO VELASCO ROBLES

ACCIONES


1. SUMINISTRO DE LONARIA CON ILLUMINACION.
2. REHABILITACION LINEAS ELECTRICAS
3. CAMBIO DE RECUBRIMIENTO DE COLUMNAS Y MUROS PATIO
4. IMPERMEABILIZACION AZOTEA

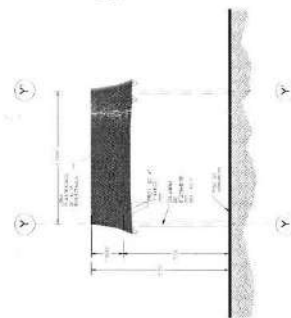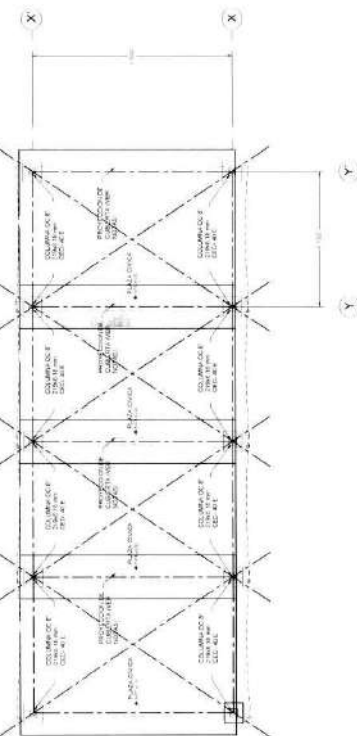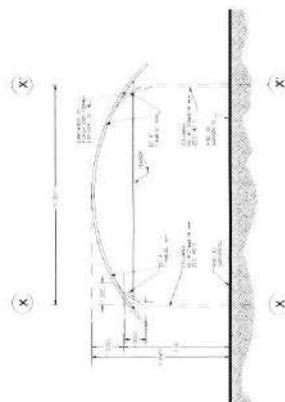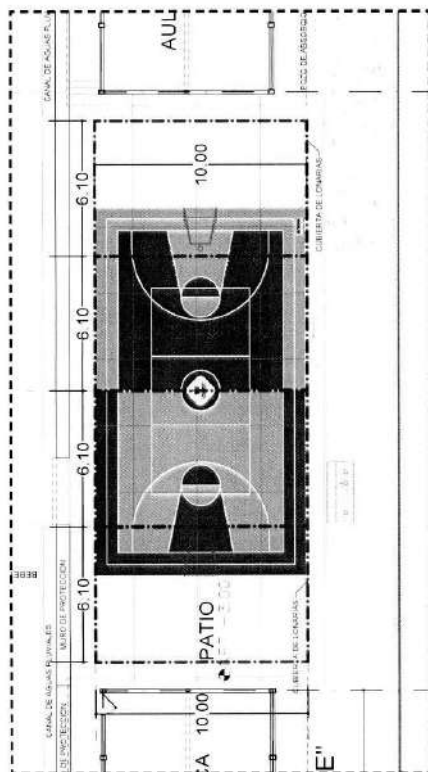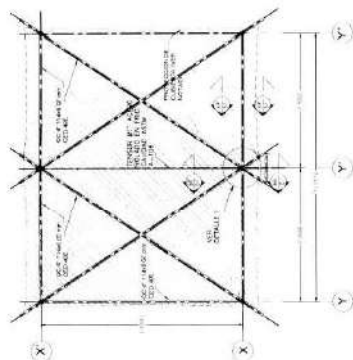











Jalisco
GOBIERNO DEL ESTADO

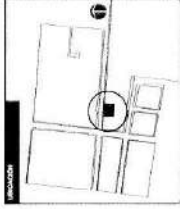

NOTA

Infraestructura
y Obra Pública
DIRECCIÓN GENERAL DE
PROYECTOS DE INGENIERÍA


JARDIN DE NIÑOS MARCELINO VELASCO ROBLES

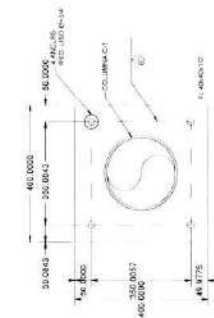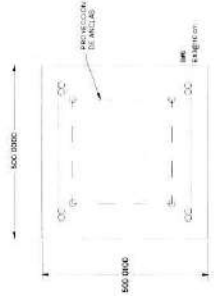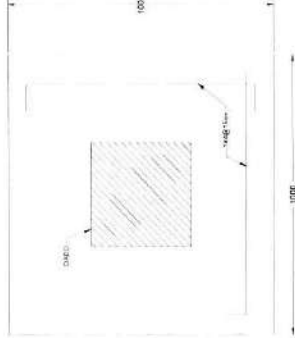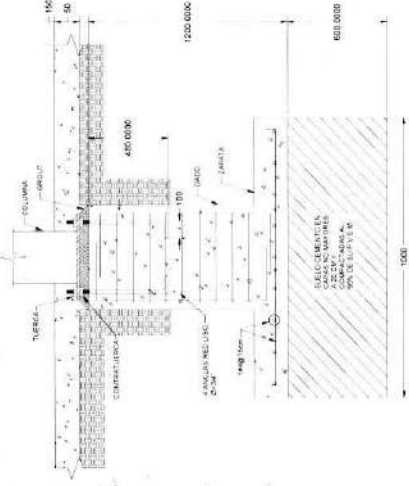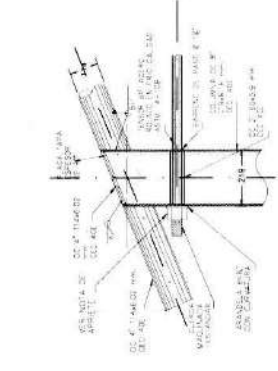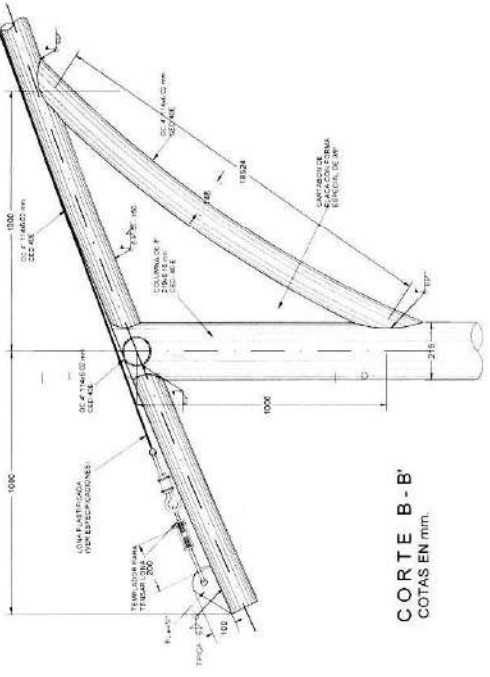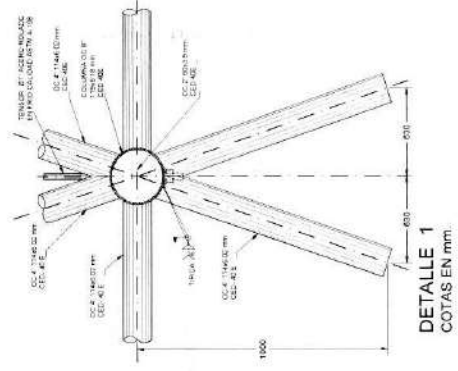



Infraestructura y obra pública
DIRECCIÓN GENERAL DE PROYECTOS DE INGENIERÍA

ESCUELA PRIMARIA MARCELINO VELASCO ROBLES

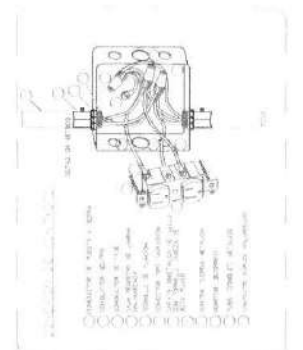

