


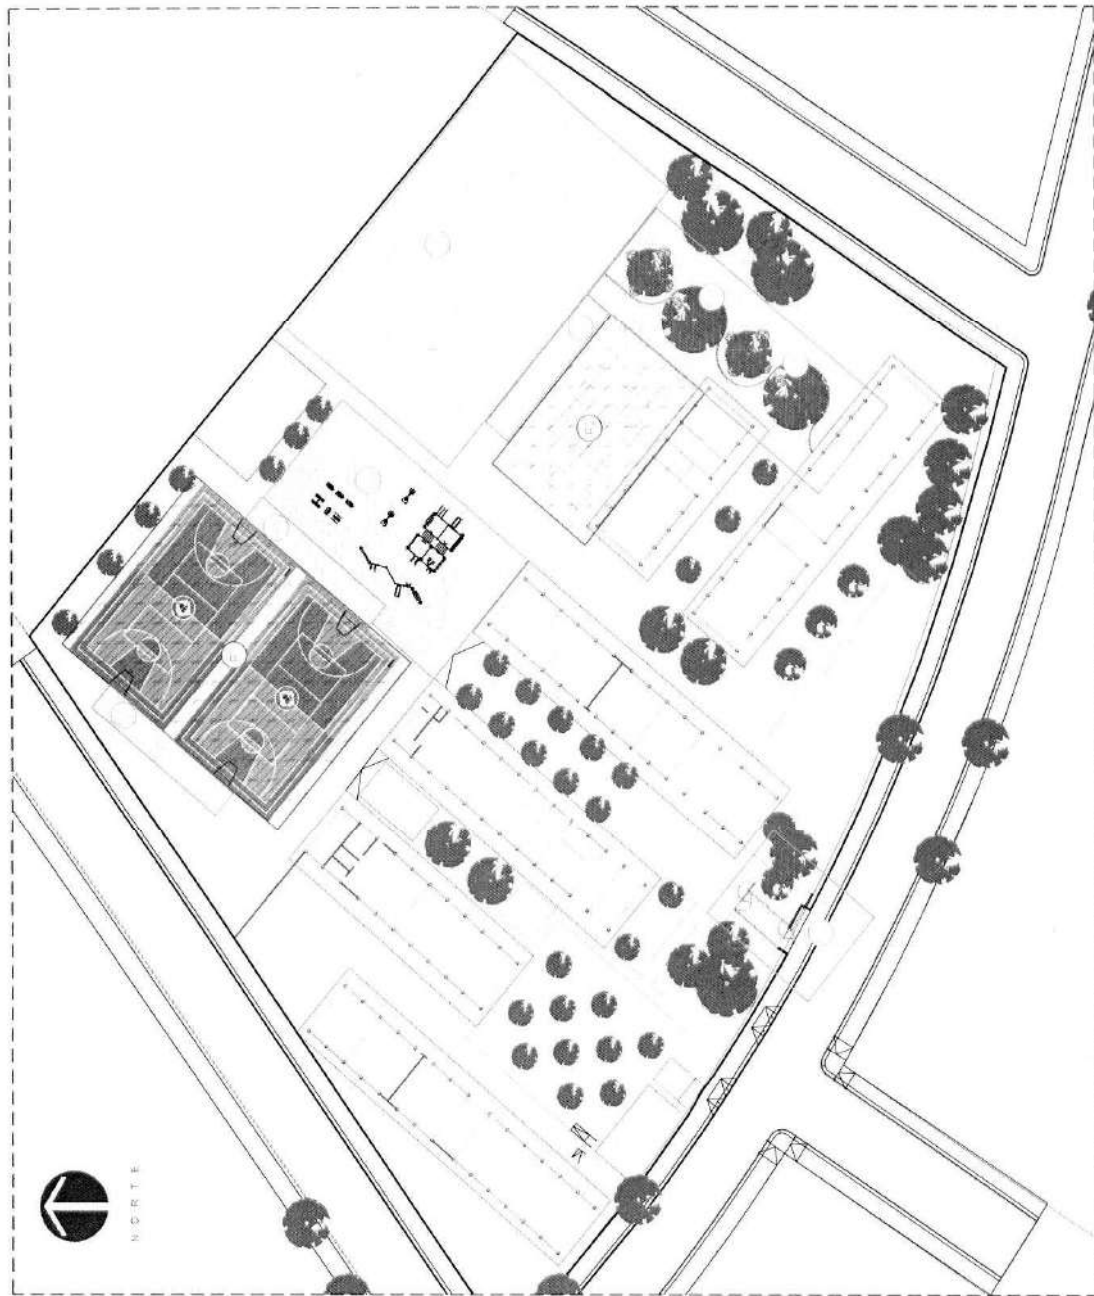


Listado de Acciones

- Motivo de Ingreso Principal
- Gimnasio al aire libre
- Cancha de pasto sintético
- Área de mesas con sombrillas
- Graderías
- Reposición de losas y adaptación de cancha de usos múltiples
- Rehabilitación de área de mesas de ping pong



ESQUEMA

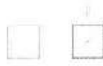

REHABILITACIÓN ESCUELA SECUNDARIA TÉCNICA 45, ZAPAPAN




PROYECTO DE REHABILITACIÓN DE LA ESCUELA SECUNDARIA TÉCNICA 45, ZAPAPAN, JALISCO

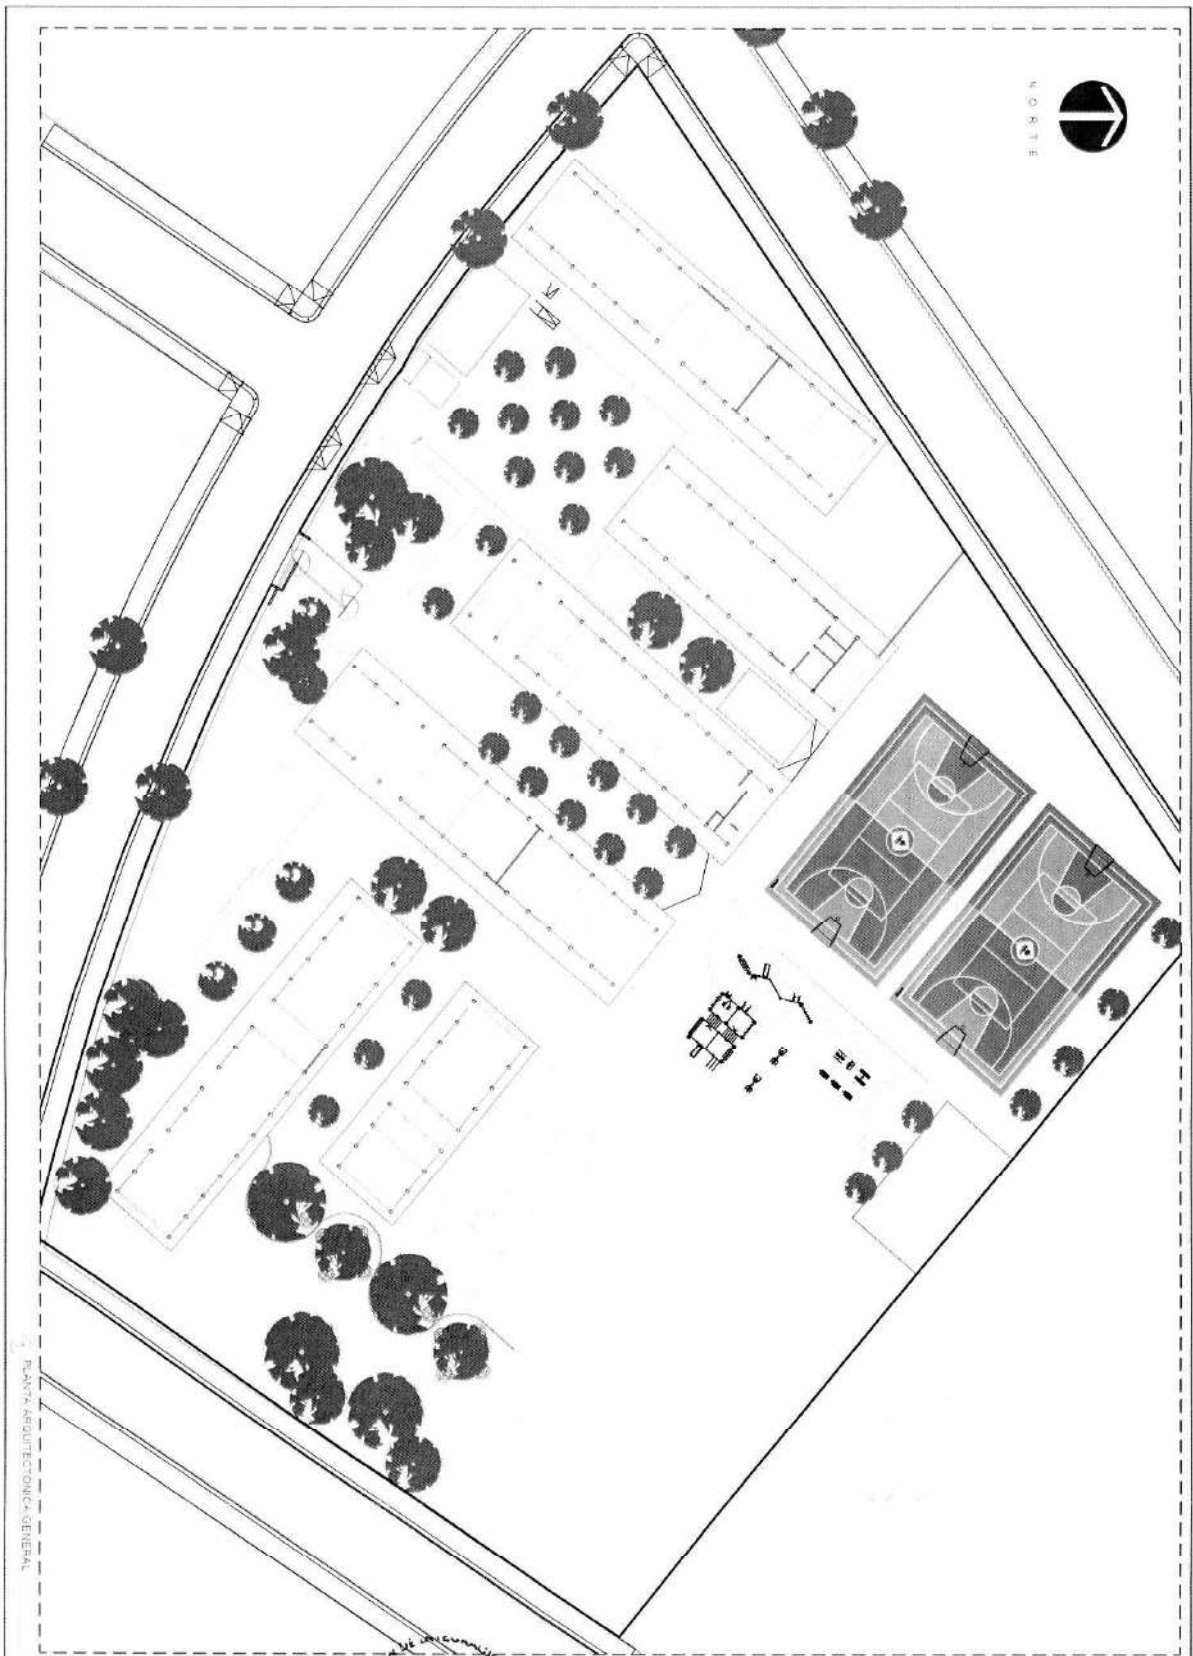

PLANTA ARQUITECTÓNICA GENERAL



REHABILITACIÓN ESCUELA SECUNDARIA TÉCNICA 45, ZAPOPAN.


---	---	---	--	---	---




MESAS PREFABRICADAS DE
CONCRETO MARCA LAPRESA


TIPO	MEDIDAS	PESO
Rectangular	*Juego	990 kg/jgo
Circular	*Juego	1450 kg/jgo
Semiliso	8 x 10 x 10	1.7 kg/pza

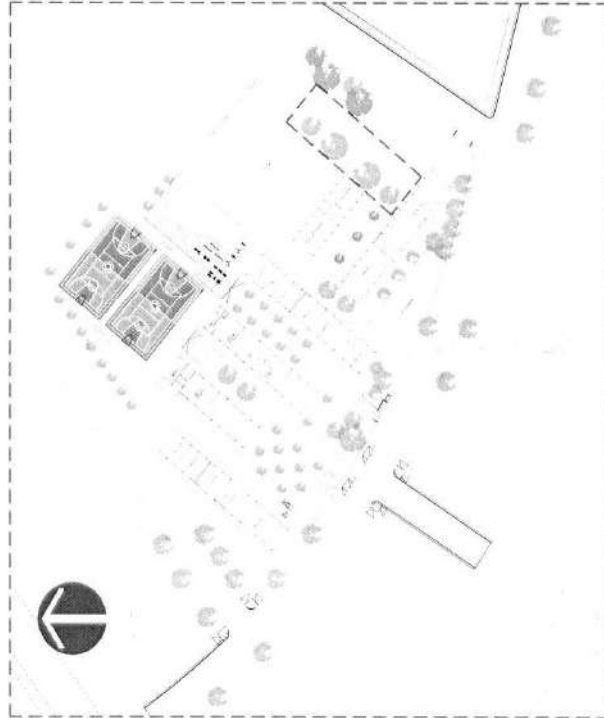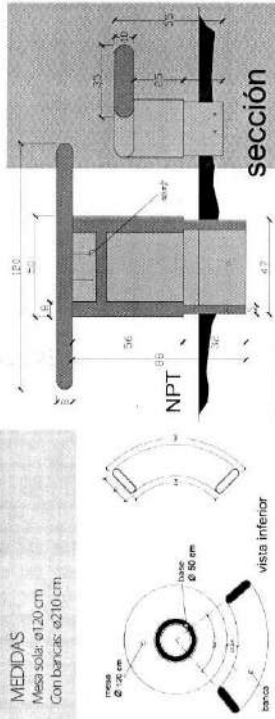


01 PLANTA DE CONJUNTO

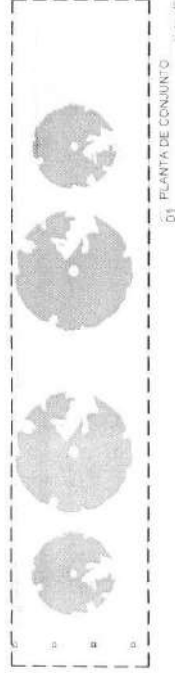

01 PLANTA DE CONJUNTO

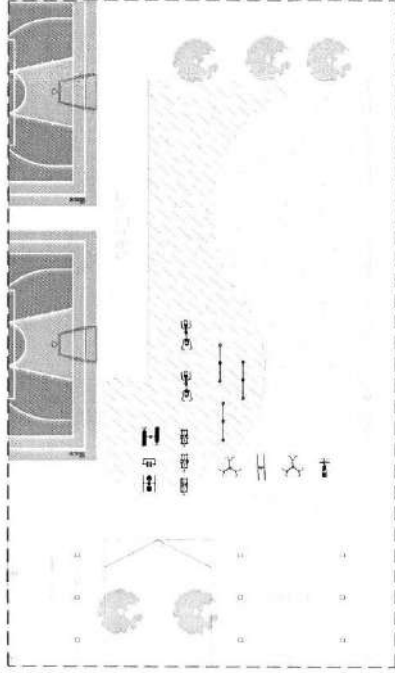

02 AREA DE GIMNASIO

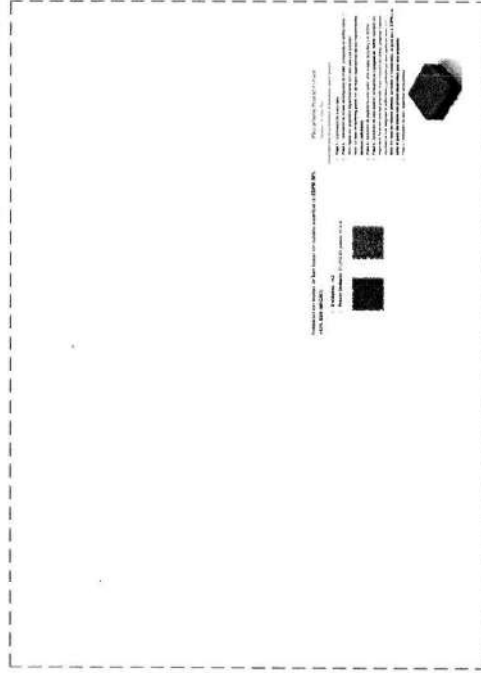


01 CARACTERÍSTICAS DE PISO AMORTIGUANTE COLOR AZUL



REHABILITACIÓN ESCUELA SECUNDARIA TÉCNICA 45, ZAPOTÁN, JALISCO



 

REHABILITACIÓN ESCUELA SECUNDARIA TÉCNICA 45, ZAPOCAN.

INSTRUMENTO DE TRANSFERENCIA DE DERECHOS DE AUTOR
DIRECCIÓN GENERAL DE PROYECTOS DE INGENIERÍA

100

1

12

AYOS







Infra



Jalisco
GOBIERNO DEL ESTADO

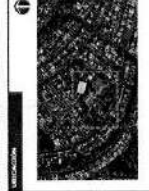

NOTA

REHABILITACIÓN ESCUELA SECUNDARIA TÉCNICA 45 ZAPOPAN



DIRECCIÓN GENERAL DE PROYECTOS DE INGENIERÍA

PROYECTO











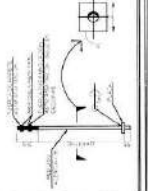













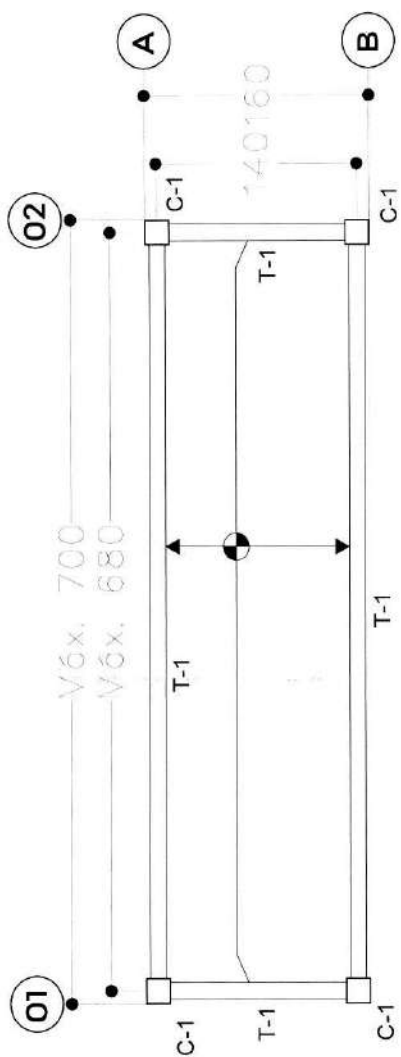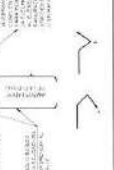


Planta de Estructura (1/250)

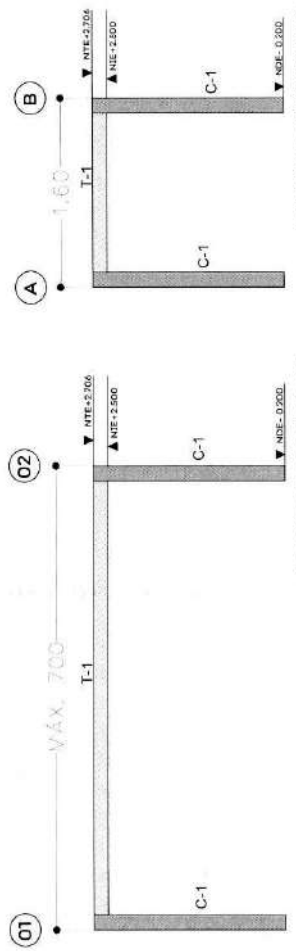


ELEVACION DE MARCO EN EJE Y 2

ELEVACION DE MARCO EN EJE A Y B


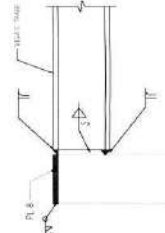


CONEXION TIPO TRABE A COLUMNA

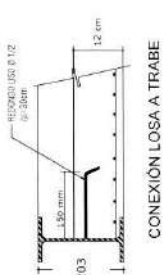


CONEXION LOSA A TRABE

LOSA TIPO

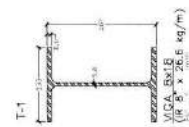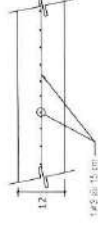


PTR 8" (PTR 203x203x6.35mm)

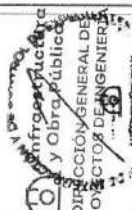


12

17

100








100




Infrastruktura


10

REHABILITACIÓN ESCUELA SECUNDARIA TÉCNICA 45, ZAPOPÁN.




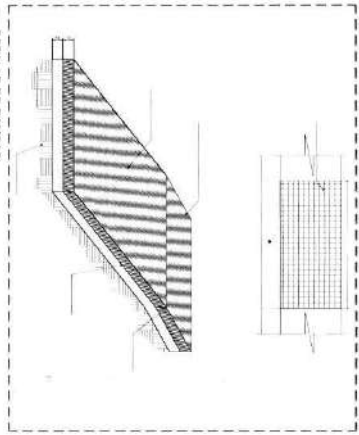


06 DETALLE DE RAMPA

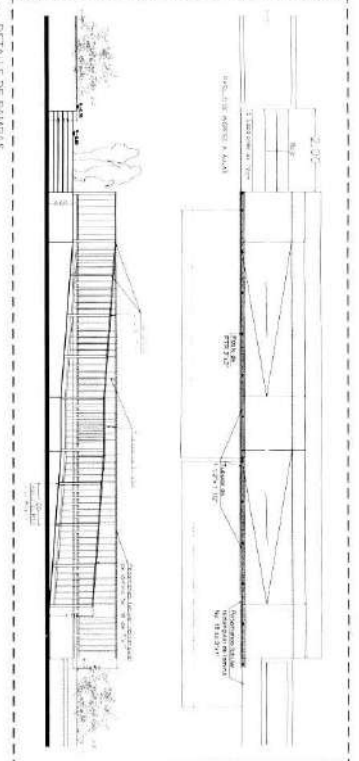


04 DETALLE DE RAMPA

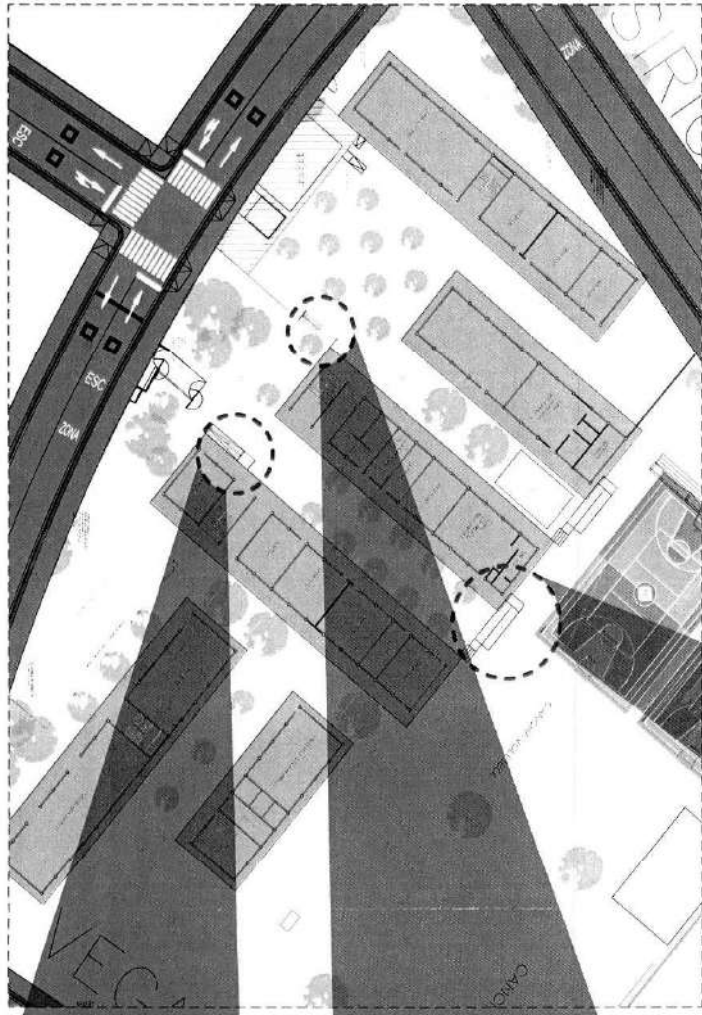

01 PLANTA DE CONJUNTO

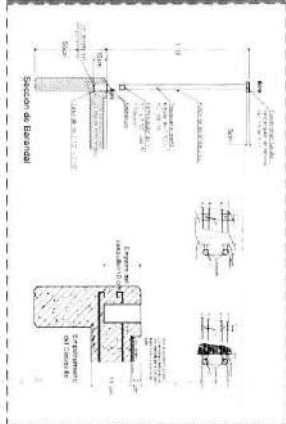

05 DETALLE DE FIJACION DE BARANDALES

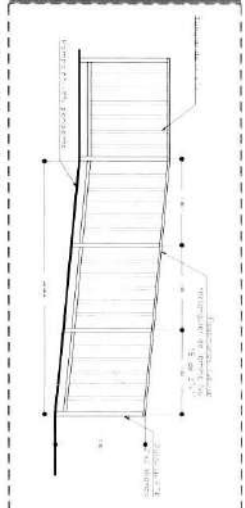

02 DETALLE DE BARANDALES


REHABILITACIÓN ESCUELA SECUNDARIA TÉCNICA 45, ZAPOPAN.






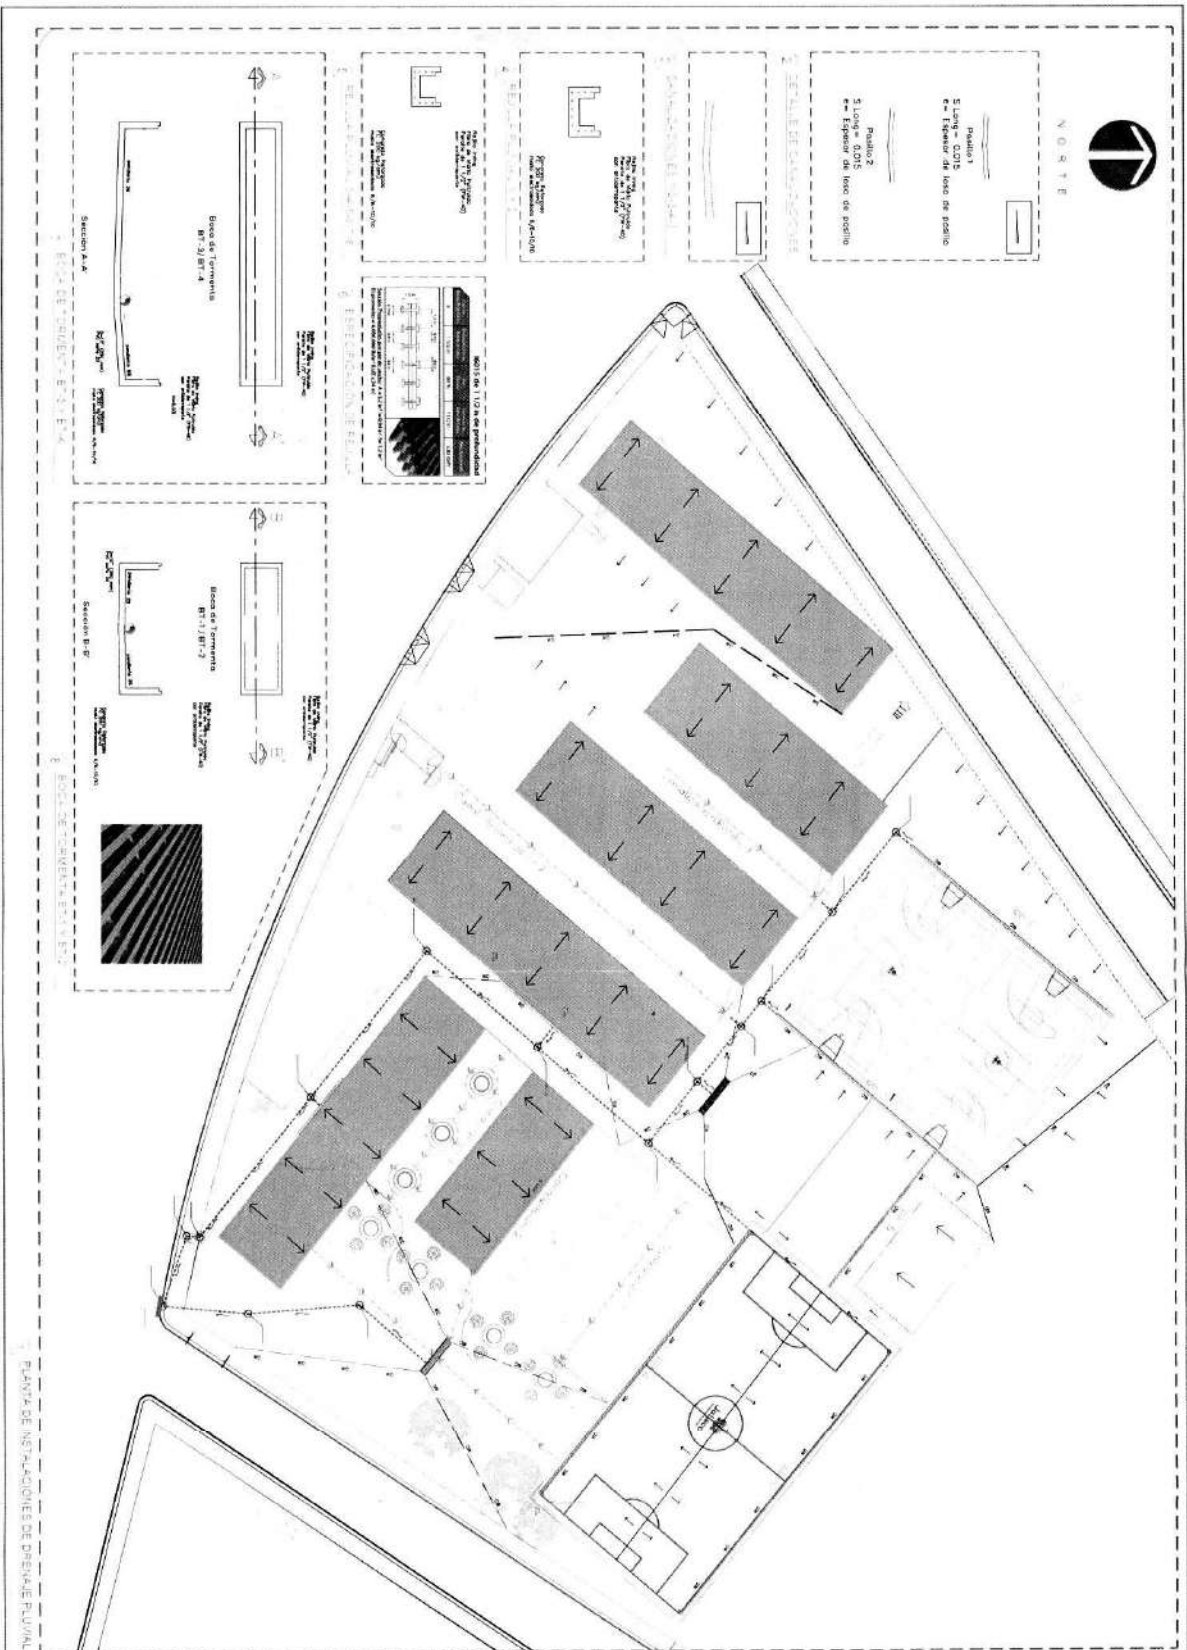


REHABILITACIÓN ESC. SECUNDARIA TÉCNICA 45, ZAPOPAN. SIOP- E-ECCR-OB-CSS-305-2021




Jalisco
GOBIERNO DEL ESTADO

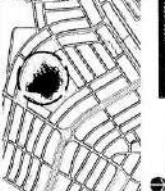


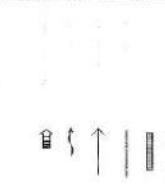


Secretaría de Infraestructura y Obras Públicas
DIRECCIÓN GENERAL DE PROYECTOS DE INGENIERÍA

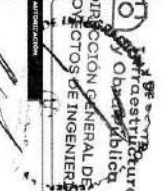

Proyecto de Rehabilitación

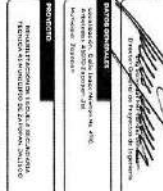

Proyecto de Rehabilitación

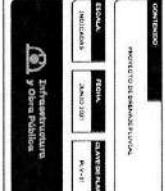

Proyecto de Rehabilitación