



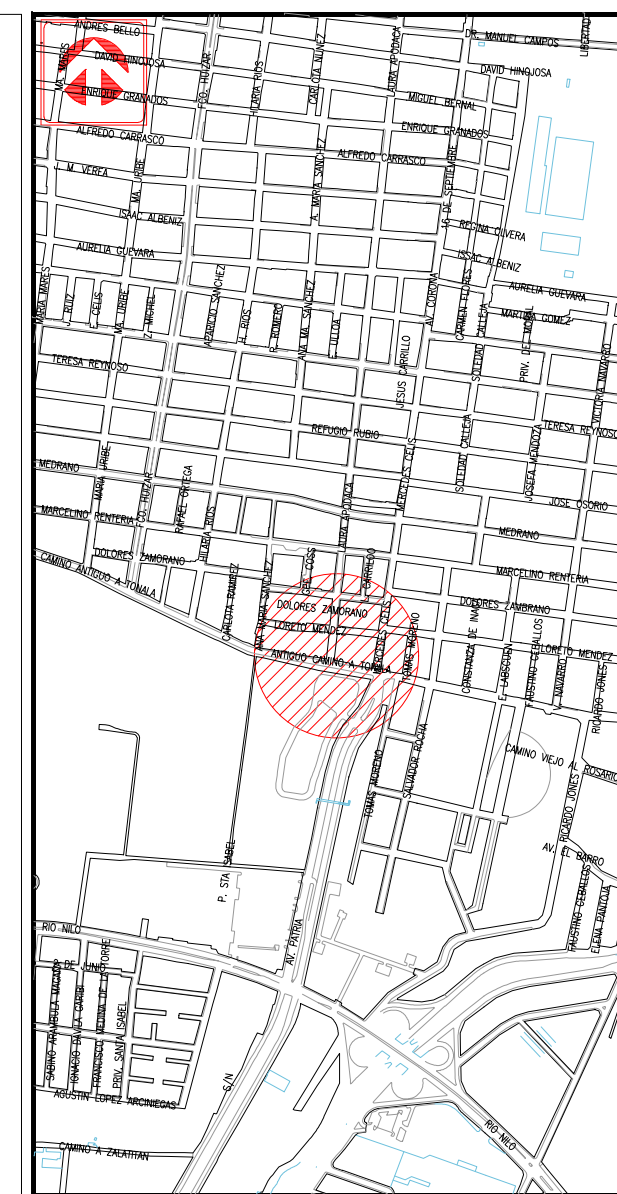

LADO	RUMBO	DISTANCIA	AZMUT	VERT.	ANG INT.	Y	X
1-2	S 79° 20' 08" 18" E	89.824	100° 31' 51" 82"	1	86° 17' 39" 61"	2.284,198.150	679,156.670
2-3	S 78° 40' 04" 91" W	7.066	188° 50' 4" 91"	2	92° 26' 10" 91"	2.284,191.740	679,244.980
3-4	N 82° 24' 52" 38" W	89.582	279° 35' 62" 3"	3	88° 30' 23" 29"	2.284,174.740	679,243.980
4-1	N 06° 49' 01" 42" E	8.585	06° 49' 142"	4	92° 46' 08" 20"	2.284,189.650	679,156.650


SUPERFICIE = 702.416 m²

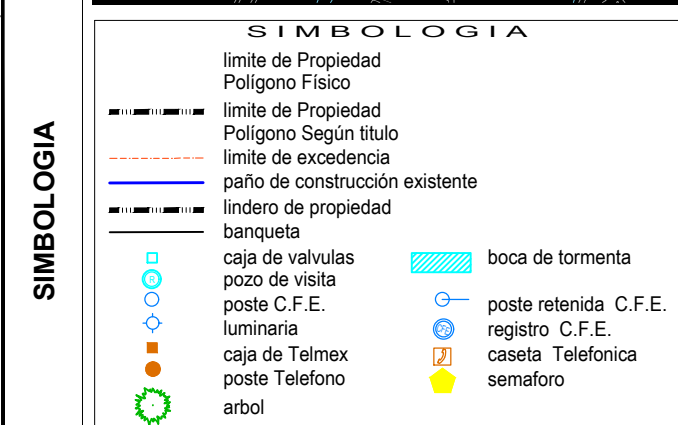



CADENAS DE MONTAÑA 30 EN LA CALLE "MANUEL R. CORDERO" N.º 30 Y MERCEDES CELIS Y ACERA	DIRECTOR DE OBRAS PUBLICAS MTO. FRANCISCO JOSÉ ONTIVEROS BALCAZAR	
	UNIDAD DEPARTAMENTAL DE PROYECTOS Y GESTIÓN DE RECURSOS ARQ. JUAN CARLOS ARAUZA BARCA	
	DEPARTAMENTO DE ESTUDIOS TÉCNICOS ING. RAFAEL CASTAÑEDA MENDOZA	
	OFICINA DE TOPOGRAFIA ING. JORGE MEDINA PEREZ	
	LEVANTO EDUARDO REYES	DIBUJO M. DE LOURDES GUERRERO SOTO

CONTENIDO PLANO TOPOGRÁFICO DEL INMUEBLE UBICADO EN LA CALLE MANUEL R. ALATORRE ENTRE JESUS GOMEZ FREGOSO Y MERCEDES CELIS Y ACERA SUR, ZONA TETLAN	1
--	----------

PLANO TOPOGRAFICO ALATORRE ENTRE JE SUR. ZONA TETLAN	ARCHIVO: PLANOS TOPOGRAFÍA / ARCHIVO:GR-8
	TOP: MANUEL ALATORRE-MERCEDES CELIS.dwg
ARCHIVO	ESCALA 1 : 5 0 0
	FECHA JUNIO / 2021

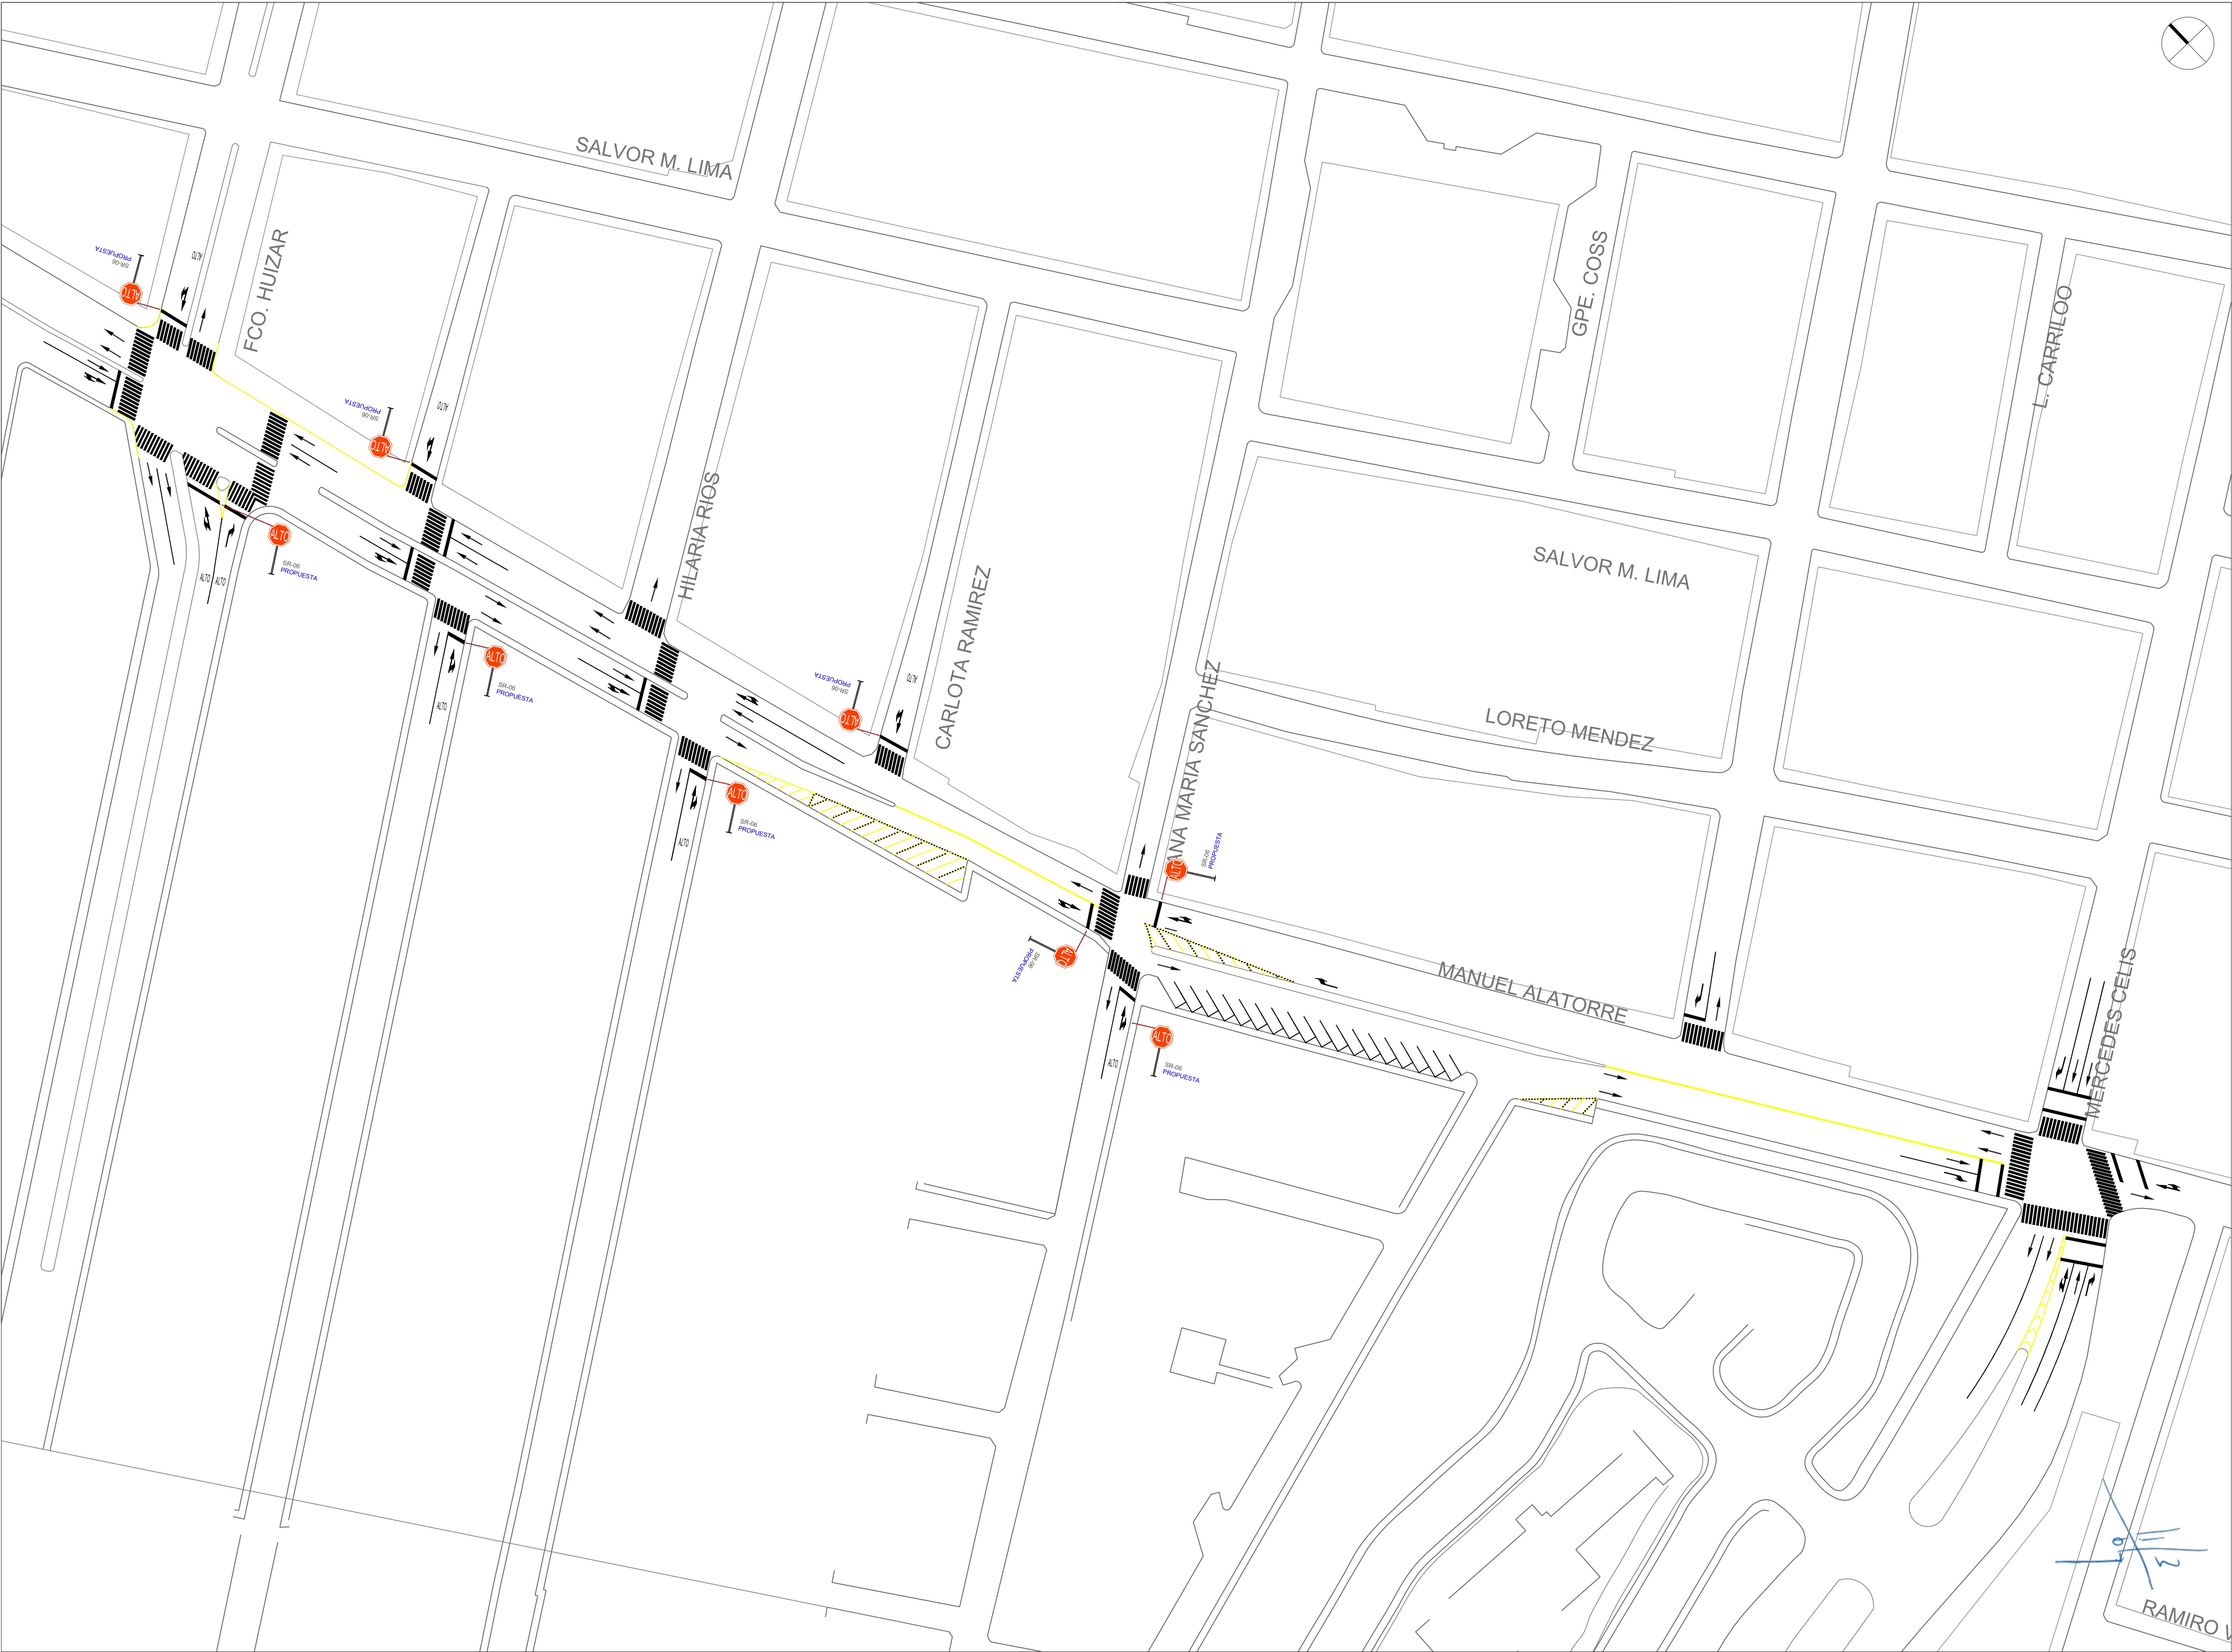

Gobierno de
Guadalajara

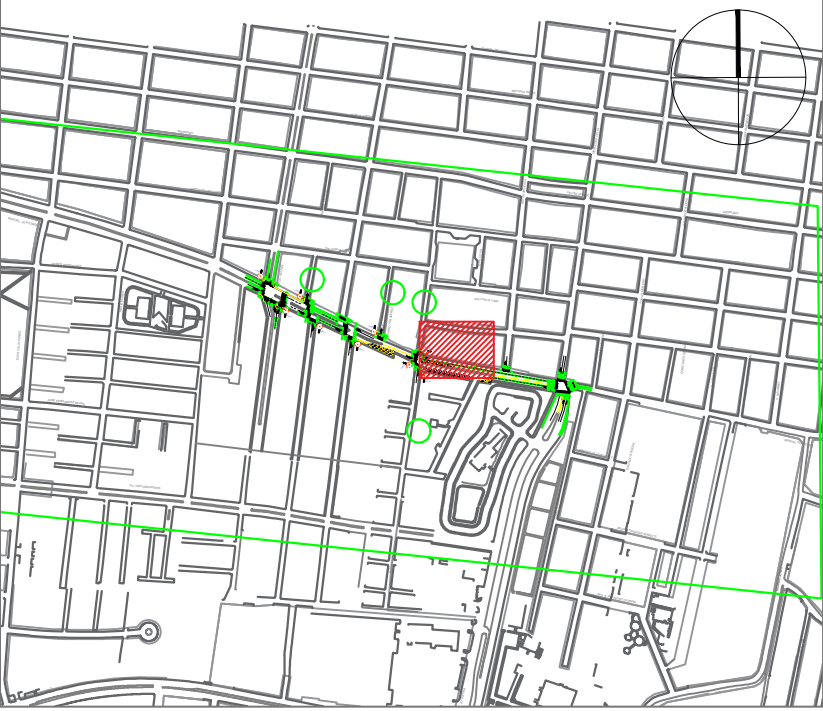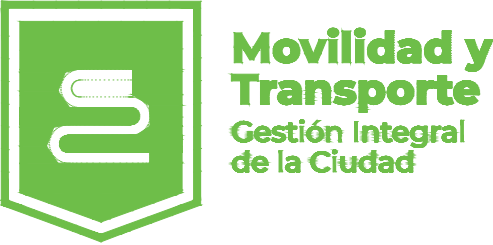

SIMBOLOGIA

- REORDENAMIENTO EN SECCIÓN
- ADECUACIÓN GEOMÉTRICA
- IMPLEMENTACIÓN DE SEÑALAMIENTO
- IMPLEMENTACIÓN CRUCE SEGURO

ESPECIFICACIONES / SIMBOLOGIA

REVISIÓN

NUMERO	REVISIÓN	RESPONSABLE	FECHA

ACCIONES NECESARIAS

CONTENIDO

1. ACCIONES NECESARIAS

PROYECTO


CLAVE DE LAMINA

ESCALA

FECHA

ENERO 2021

CUADRO DE CONSTRUCCION DEL POLIGONO FISICO							
LADO	RUMBO	DISTANCIA	AZIMUT	VERT.	ANG.INT.	Y	X
1-2	S 79°28'08.18" E	89.824	100°31'51.82"	1	86°17'9.61"	2,284,198.1810	679,156.6760
2-3	S 08°05'40.91" W	7.095	188°5'40.91"	2	92°26'10.91"	2,284,181.7640	679,244.9870
3-4	N 80°24'52.38" W	89.582	279°35'7.62"	3	88°30'33.29"	2,284,174.7400	679,243.9880
4-1	N 06°49'01.42" E	8.585	06°49'1.42"	4	92°46'6.20"	2,284,189.6570	679,155.6570
SUPERFICIE = 702.416 m²							

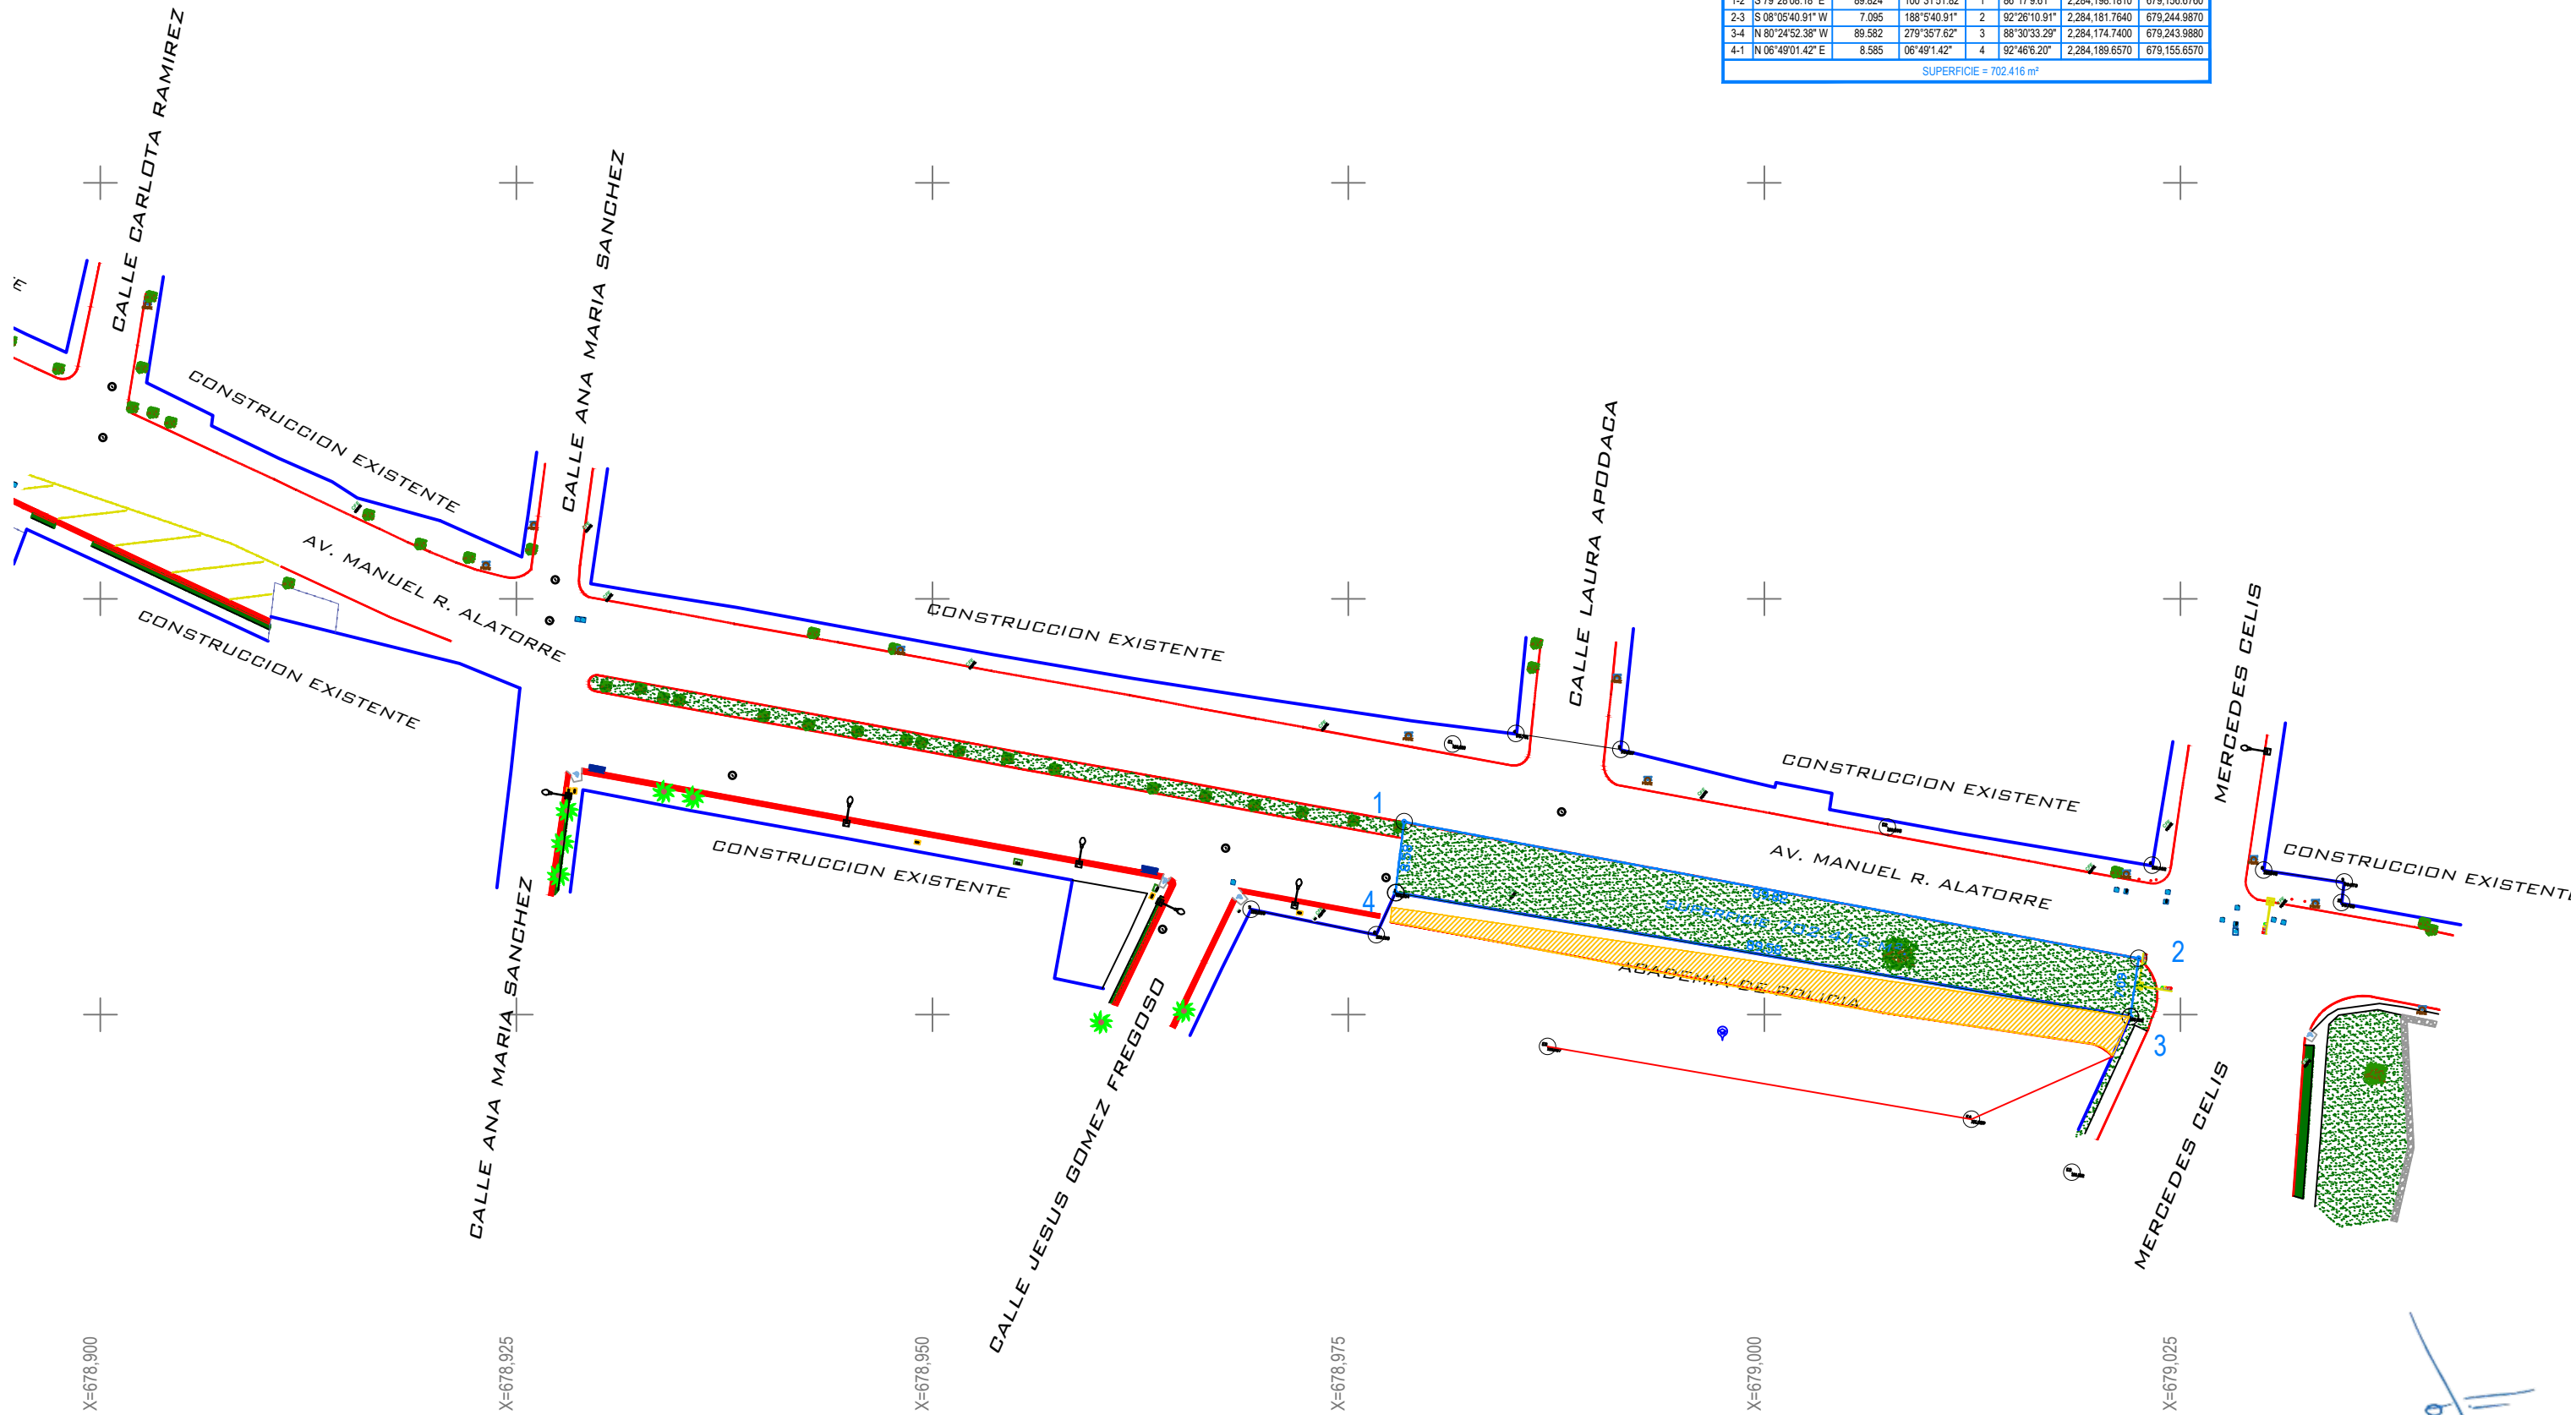

Handwritten signature or mark.

CUADRO DE CONSTRUCCION DEL POLIGONO FISICO							
LADO	RUMBO	DISTANCIA	AZIMUT	VERT.	ANG.INT.	Y	X
1-2	S 79°28'08.18" E	89.824	100°31'51.82"	1	86°17'9.61"	2,284,198.1810	679,156.6760
2-3	S 08°05'40.91" W	7.095	188°5'40.91"	2	92°26'10.91"	2,284,181.7640	679,244.9870
3-4	N 80°24'52.38" W	89.582	279°35'7.62"	3	88°30'33.29"	2,284,174.7400	679,243.9880
4-1	N 06°49'01.42" E	8.585	06°49'1.42"	4	92°46'6.20"	2,284,188.6570	679,155.6570
SUPERFICIE = 702.416 m²							

